


KORYTARZ
SALON Z AN. KUCHENNYM
ŁAZIENKA
BALKON

7,69 m²
18,77 m²
5,06 m²
3,34 m²



Rzut lokalu ma charakter poglądowy. Wielość pomieszczeń oraz całkowita powierzchnia lokalu może ulec zmianie, zgodnie z zapisami w umowie dotyczącej sprzedaży mieszkań.

 

P.W. BUDOMEX Sp. z o.o.
Ul. Brzeska 156
21-500 Biała Podlaska


KONTAKT:

tel./fax 83 343 48 87

tel. 83 343 28 15


693 488 588

email: sekretariat@budomex.eu

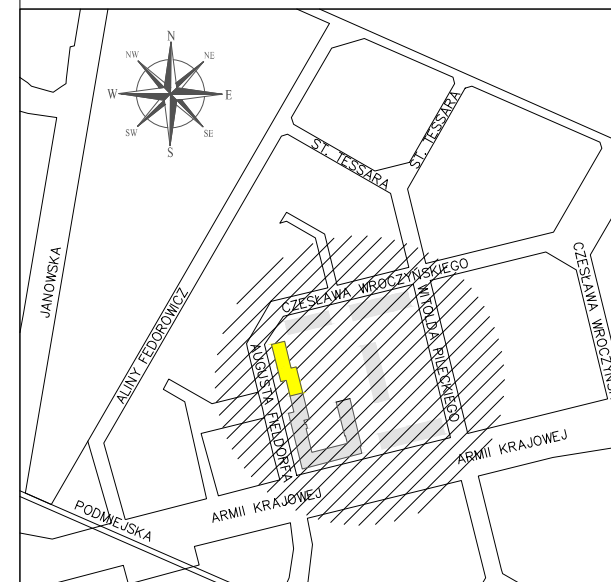

Biała Podlaska, Fieldorfa 21

MIESZKANIE 161

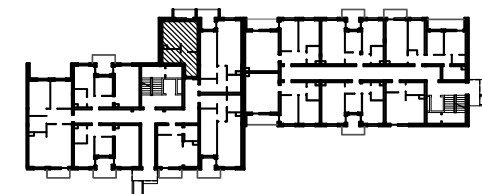

SUMA

31,52 m²

SKALA
1:100

PIĘTRO
PARTER

POKOJE
1