

KORYTARZ	5,20 m ²
SALON Z AN. KUCHENNYM	17,38 m ²
POKÓJ	9,14 m ²
POKÓJ	6,05 m ²
ŁAZIENKA	3,81 m ²
BALKON	6,54 m ²



Rzut lokalu ma charakter poglądowy. Wielość pomieszczeń oraz całkowita powierzchnia lokalu może ulec zmianie, zgodnie z zapisami w umowie dotyczącej sprzedaży mieszkań.



P.W. BUDOMEX Sp. z o.o.
Ul. Brzeska 156
21-500 Biała Podlaska


KONTAKT:

tel./fax 83 343 48 87

tel. 83 343 28 15


693 488 588

email: sekretariat@budomex.eu

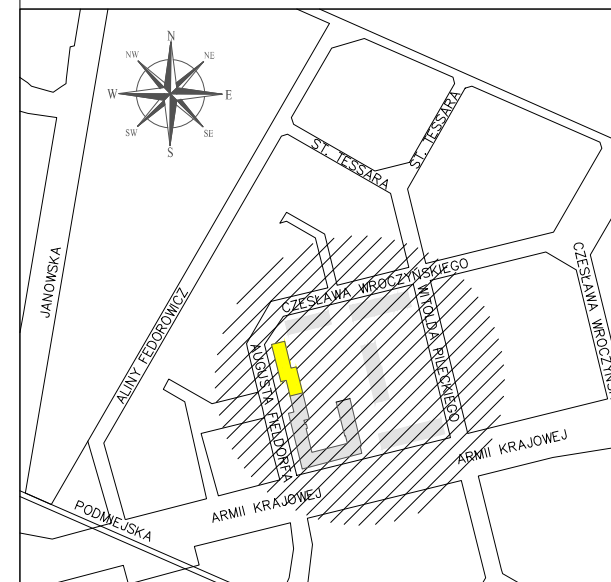

Biała Podlaska, Fieldorfa 21

MIESZKANIE 181

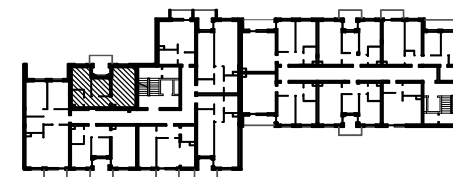

SUMA

41,58 m²

SKALA
1:100

PIĘTRO
II PIĘTRO

POKOJE
3