

KORYTARZ	8,67 m ²
SALON Z AN. KUCHENNYM	20,64 m ²
ŁAZIENKA	4,47 m ²
POKÓJ	13,91 m ²
BALKON	6,24 m ²



Rzut lokalu ma charakter poglądowy. Wielość pomieszczeń oraz całkowita powierzchnia lokalu może ulec zmianie, zgodnie z zapisami w umowie dotyczącej sprzedaży mieszkań.



P.W. BUDOMEX Sp. z o.o.
Ul. Brzeska 156
21-500 Biała Podlaska


KONTAKT:

tel./fax 83 343 48 87

tel. 83 343 28 15


693 488 588

email: sekretariat@budomex.eu

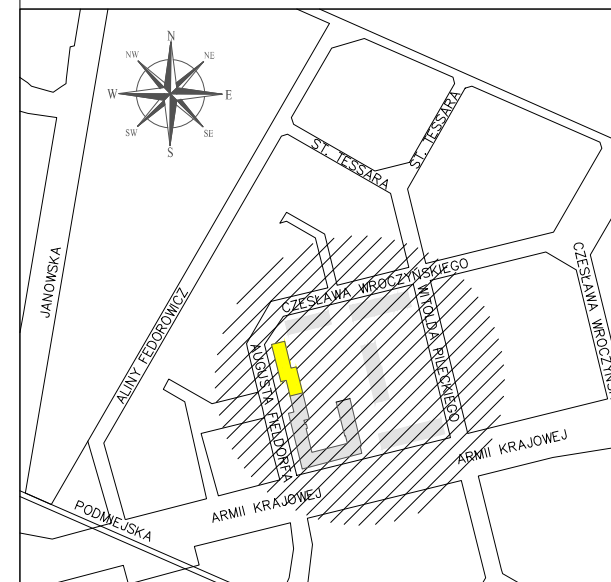

Biała Podlaska, Fieldorfa 21

MIESZKANIE 184

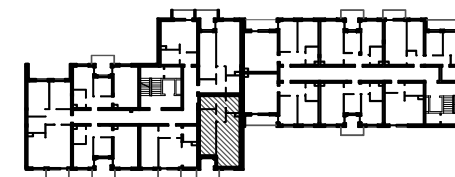

SUMA

47,69 m²

SKALA
1:100

PIĘTRO
III PIĘTRO

POKOJE
2