

KORYTARZ	10,26 m ²
SALON Z AN. KUCHENNYM	29,14 m ²
POKÓJ	12,80 m ²
POKÓJ	10,53 m ²
ŁAZIENKA	5,02 m ²
BALKON	3,57 m ²
BALKON	10,06 m ²



Rzut lokalu ma charakter poglądowy. Wielość pomieszczeń oraz całkowita powierzchnia lokalu może ulec zmianie, zgodnie z zapisami w umowie dotyczącej sprzedaży mieszkań.



P.W. BUDOMEX Sp. z o.o.
 Ul. Brzeska 156
 21-500 Biała Podlaska


KONTAKT:

tel./fax 83 343 48 87

tel. 83 343 28 15


693 488 588

email: sekretariat@budomex.eu

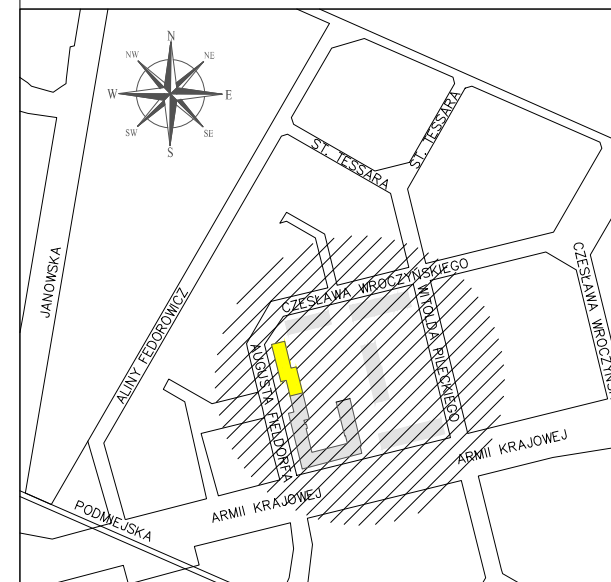

Biała Podlaska, Fieldorfa 21

MIESZKANIE 194

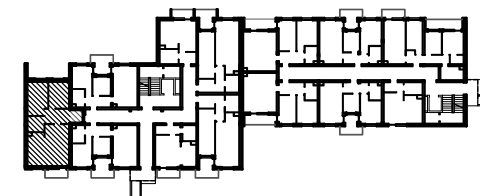

SUMA

67,75 m²

SKALA
1:100

PIĘTRO
IV PIĘTRO

POKOJE
3