

KORYTARZ	5,88 m <sup>2</sup>
SALON Z AN. KUCHENNYM	22,83 m <sup>2</sup>
ŁAZIENKA	3,90 m <sup>2</sup>
POKÓJ	9,63 m <sup>2</sup>
POKÓJ	10,14 m <sup>2</sup>
BALKON	5,59 m <sup>2</sup>



Rzut lokalu ma charakter poglądowy. Wielość pomieszczeń oraz całkowita powierzchnia lokalu może ulec zmianie, zgodnie z zapisami w umowie dotyczącej sprzedaży mieszkań.



P.W. BUDOMEX Sp. z o.o.  
Ul. Brzeska 156  
21-500 Biała Podlaska


KONTAKT:

tel./fax 83 343 48 87

tel. 83 343 28 15


693 488 588

email: sekretariat@budomex.eu

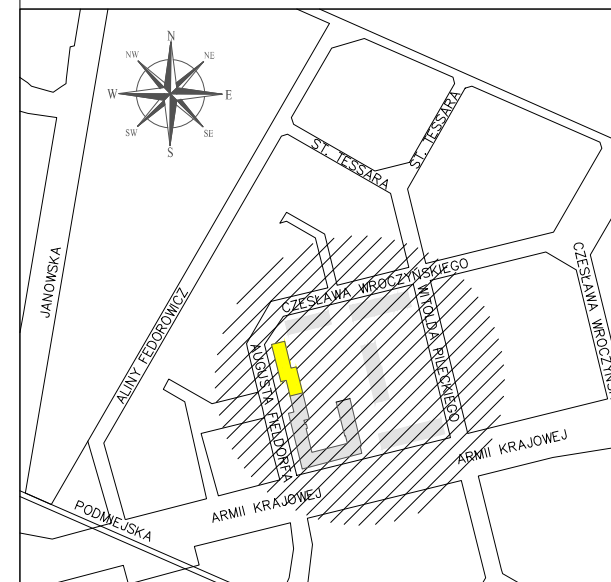

Biała Podlaska, Fieldorfa 21

MIESZKANIE 199

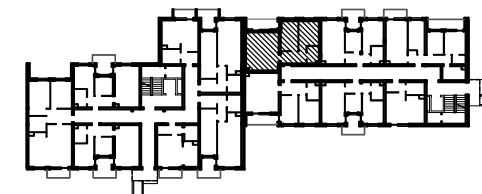

SUMA

52,38 m<sup>2</sup>

SKALA  
1:100

PIĘTRO  
PARTER

POKOJE  
3