

Rzut lokalu ma charakter poglądowy. Wielość pomieszczeń oraz całkowita powierzchnia lokalu może ulec zmianie, zgodnie z zapisami w umowie dotyczącej sprzedaży mieszkań.

KORYTARZ	8,08 m <sup>2</sup>
SALON Z AN. KUCHENNYM	16,47 m <sup>2</sup>
POKÓJ	8,66 m <sup>2</sup>
POKÓJ	9,41 m <sup>2</sup>
POKÓJ	6,96 m <sup>2</sup>
GARDEROBA	2,29 m <sup>2</sup>
ŁAZIENKA	5,24 m <sup>2</sup>
BALKON	6,53 m <sup>2</sup>
BALKON	3,57 m <sup>2</sup>



P.W. BUDOMEX Sp. z o.o.  
Ul. Brzeska 156  
21-500 Biała Podlaska


KONTAKT:

tel./fax 83 343 48 87

tel. 83 343 28 15


693 488 588

email: sekretariat@budomex.eu

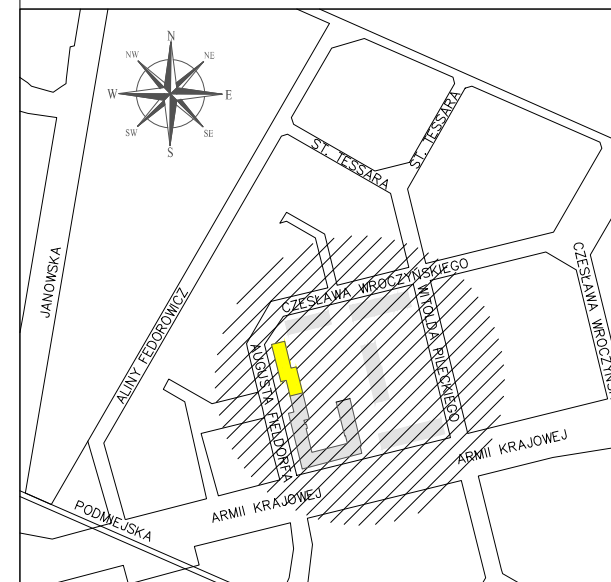

Biała Podlaska, Fieldorfa 21

MIESZKANIE 207

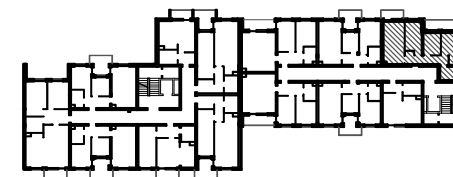

SUMA

57,11 m<sup>2</sup>

SKALA  
1:100

PIĘTRO  
I PIĘTRO

POKOJE  
4