

KORYTARZ	8,08 m ²
SALON Z AN. KUCHENNYM	16,29 m ²
POKÓJ	8,66 m ²
POKÓJ	9,41 m ²
POKÓJ	6,96 m ²
GARDEROBA	2,29 m ²
ŁAZIENKA	5,06 m ²
BALKON	6,53 m ²
BALKON	3,57 m ²



Rzut lokalu ma charakter poglądowy. Wielość pomieszczeń oraz całkowita powierzchnia lokalu może ulec zmianie, zgodnie z zapisami w umowie dotyczącej sprzedaży mieszkań.



P.W. BUDOMEX Sp. z o.o.
Ul. Brzeska 156
21-500 Biała Podlaska


KONTAKT:

tel./fax 83 343 48 87

tel. 83 343 28 15


693 488 588

email: sekretariat@budomex.eu

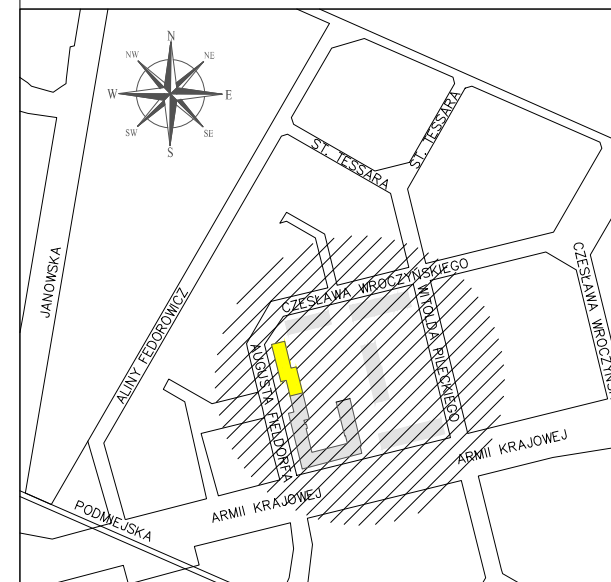

Biała Podlaska, Fieldorfa 21

MIESZKANIE 219

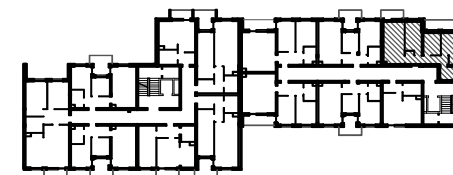

SUMA

56,75 m²

SKALA
1:100

PIĘTRO
III PIĘTRO

POKOJE
4