

| | |
|-----------------------|----------------------|
| KORYTARZ | 3,54 m ² |
| SALON Z AN. KUCHENNYM | 19,42 m ² |
| ŁAZIENKA | 4,26 m ² |
| BALKON | 3,57 m ² |



Rzut lokalu ma charakter poglądowy. Wielość pomieszczeń oraz całkowita powierzchnia lokalu może ulec zmianie, zgodnie z zapisami w umowie dotyczącej sprzedaży mieszkań.



P.W. BUDOMEX Sp. z o.o.
Ul. Brzeska 156
21-500 Biała Podlaska


KONTAKT:

tel./fax 83 343 48 87

tel. 83 343 28 15


693 488 588

email: sekretariat@budomex.eu

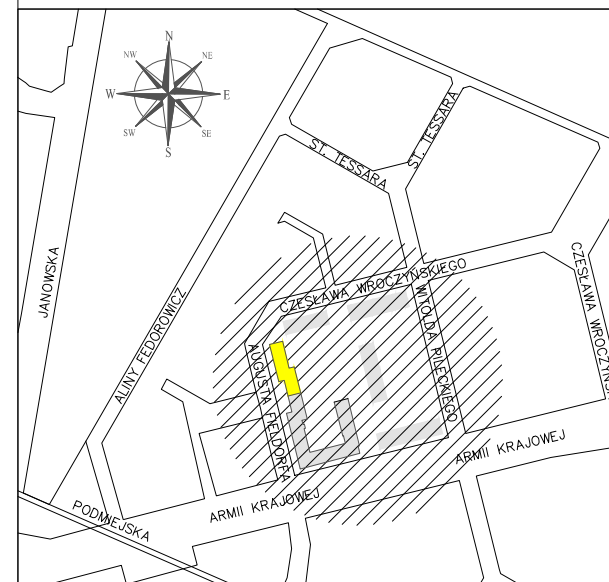

Biała Podlaska, Fieldorfa 21

MIESZKANIE 220

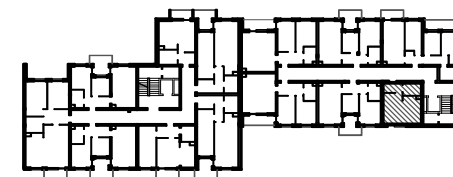

SUMA

27,22 m²

SKALA
1:100

PIĘTRO
IV PIĘTRO

POKOJE
1