


WYSOKOŚĆ POMIESZCZEŃ OK. 2,56 m

 ŚCIANY NADAJĄCE SIĘ DO DEMONTAŻU

 ŚCIANY KONSTRUKCYJNE I SZACHTY NIEROZBIERALNE

 

Rzut lokalu ma charakter poglądowy. Wielość pomieszczeń oraz całkowita powierzchnia lokalu może ulec zmianie, zgodnie z zapisami w umowie dotyczącej sprzedaży mieszkań.

KORYTARZ
 ŁAZIENKA
 POKÓJ
 SALON Z AN. KUCHENNYM
 BALKON

4,35 m²
 4,29 m²
 12,24 m²
 17,28 m²
 3,89 m²



P.W. **BUDOMEX** Sp. z o.o.

Ul. Brzeska 156
 21-500 Biała Podlaska

KONTAKT:

tel./fax 83 343 48 87


tel. 83 343 28 15

693 488 588


email: sekretariat@budomex.eu

BUDYNEK MIESZKALNY WIELORODZINNY
 Z USŁUGAMI NA PARTERZE

Biała Podlaska, ul. Witolda Pileckiego 34

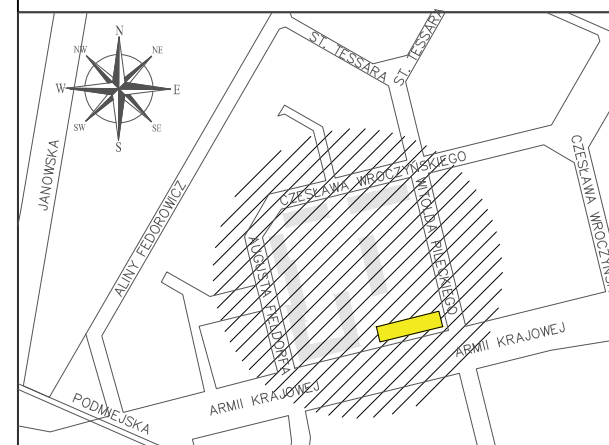

MIESZKANIE 12

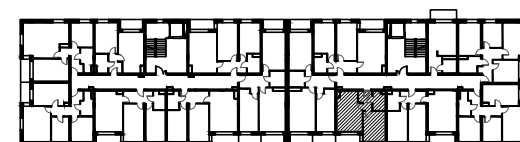

SUMA

38,16 m²

SKALA

1:100

PIĘTRO

II PIĘTRO

POKOJE

2