


WYSOKOŚĆ POMIESZCZEŃ OK. 2,56 m

— ŚCIANY NADAJĄCE SIĘ DO DEMONTAŻU

— ŚCIANY KONSTRUKCYJNE I SZACHTY NIEROZBIERALNE

 

SALON Z AN. KUCHENNYM 20,48 m²
 ŁAZIENKA 3,86 m²
 BALKON 4,14 m²

Rzut lokalu ma charakter poglądowy. Wielość pomieszczeń oraz całkowita powierzchnia lokalu może ulec zmianie, zgodnie z zapisami w umowie dotyczącej sprzedaży mieszkań.



P.W. **BUDOMEX** Sp. z o.o.

Ul. Brzeska 156
 21-500 Biała Podlaska

KONTAKT:

tel./fax 83 343 48 87


tel. 83 343 28 15

693 488 588


email: sekretariat@budomex.eu

BUDYNEK MIESZKALNY WIELORODZINNY
 Z USŁUGAMI NA PARTERZE

Biała Podlaska, ul. Witolda Pileckiego 34

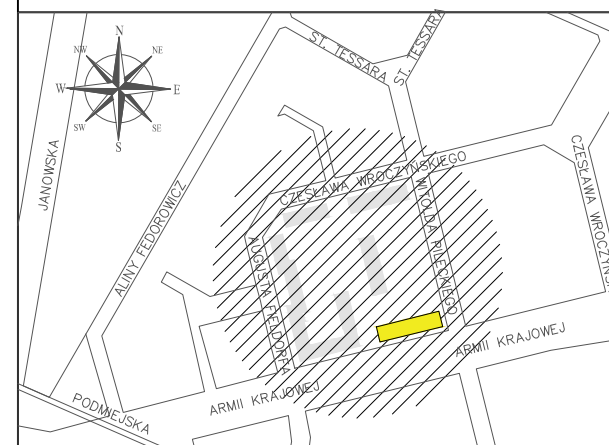

MIESZKANIE 15

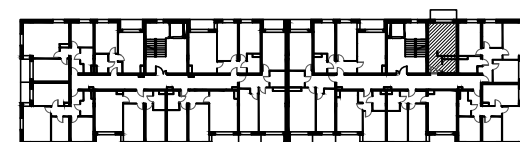

SUMA

24,34 m²

SKALA

1:100

PIĘTRO

III PIĘTRO

POKOJE

1