


WYSOKOŚĆ POMIESZCZEŃ OK. 2,56 m

ŚCIANY NADAJĄCE SIĘ DO DEMONTAŻU

ŚCIANY KONSTRUKCYJNE I SZACHTY NIEROZBIERALNE

 

| | |
|-----------------------|----------------------|
| KORYTARZ | 4,35 m ² |
| ŁAZIENKA | 4,20 m ² |
| POKÓJ | 12,24 m ² |
| SALON Z AN. KUCHENNYM | 17,19 m ² |
| BALKON | 3,89 m ² |

Rzut lokalu ma charakter poglądowy. Wielość pomieszczeń oraz całkowita powierzchnia lokalu może ulec zmianie, zgodnie z zapisami w umowie dotyczącej sprzedaży mieszkań.



P.W. BUDOMEX Sp. z o.o.

Ul. Brzeska 156
21-500 Biała Podlaska

KONTAKT:

tel./fax 83 343 48 87


tel. 83 343 28 15

693 488 588


email: sekretariat@budomex.eu

**BUDYNEK MIESZKALNY WIELORODZINNY
Z USŁUGAMI NA PARTERZE**

Biała Podlaska, ul. Witolda Pileckiego 34

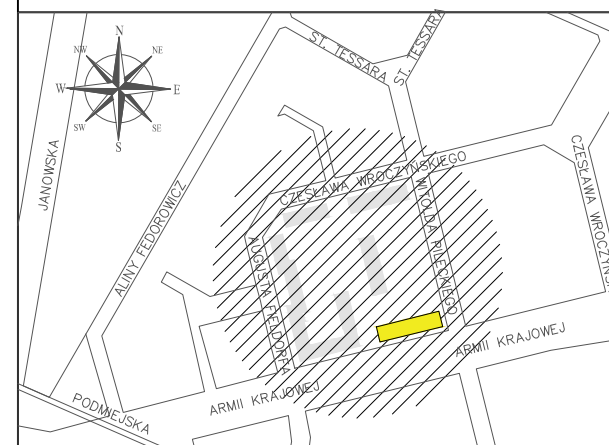

MIESZKANIE 19

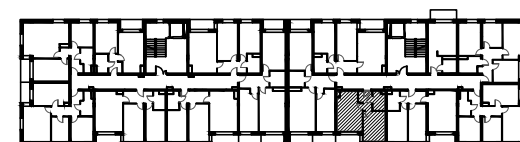

SUMA

37,98 m²

SKALA

1:100

PIĘTRO

III PIĘTRO

POKOJE

2