


KORYTARZ	8,12 m ²
POKÓJ	13,71 m ²
SALON Z AN. KUCHENNYM	19,83 m ²
ŁAZIENKA	4,51 m ²
POKÓJ	15,35 m ²
BALKON 1	7,48 m ²
BALKON 2	3,42 m ²

WYSOKOŚĆ POMIESZCZEŃ OK. 2,56 m

ŚCIANY NADAJĄCE SIĘ DO DEMONTAŻU

ŚCIANY KONSTRUKCYJNE I SZACHTY NIEROZBIERALNE

 

Rzut lokalu ma charakter poglądowy. Wielość pomieszczeń oraz całkowita powierzchnia lokalu może ulec zmianie, zgodnie z zapisami w umowie dotyczącej sprzedaży mieszkań.



P.W. BUDOMEX Sp. z o.o.

Ul. Brzeska 156
21-500 Biała Podlaska

KONTAKT:

tel./fax 83 343 48 87


tel. 83 343 28 15

693 488 588


email: sekretariat@budomex.eu

**BUDYNEK MIESZKALNY WIELORODZINNY
Z USŁUGAMI NA PARTERZE**

Biała Podlaska, ul. Witolda Pileckiego 34

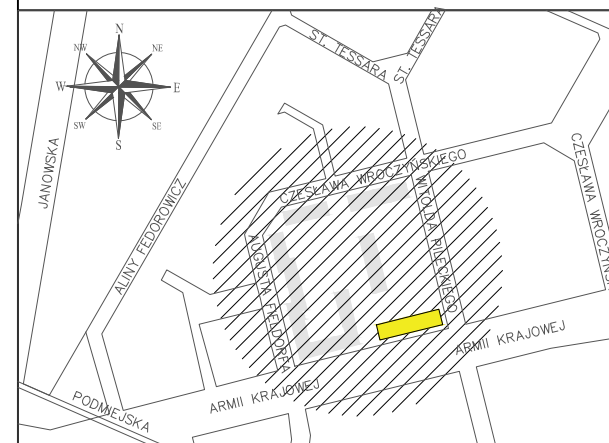

MIESZKANIE 27

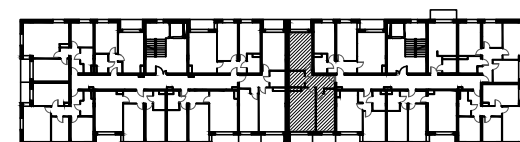

SUMA

61,52 m²

SKALA

1:100

PIĘTRO

IV PIĘTRO

POKOJE

3