

KORYTARZ
 SALON Z AN. KUCHENNYM
 ŁAZIENKA
 POKÓJ
 BALKON

8,67 m²
 20,74 m²
 4,48 m²
 13,91m²
 6,24 m²



Rzut lokalu ma charakter poglądowy. Wielość pomieszczeń oraz całkowita powierzchnia lokalu może ulec zmianie, zgodnie z zapisami w umowie dotyczącej sprzedaży mieszkań.




P.W. BUDOMEX Sp. z o.o.
 Ul. Brzeska 156
 21-500 Biała Podlaska

KONTAKT:


tel. 782 225 225
 83 343 28 15

email: biuro.sprzedazy@budomex.eu

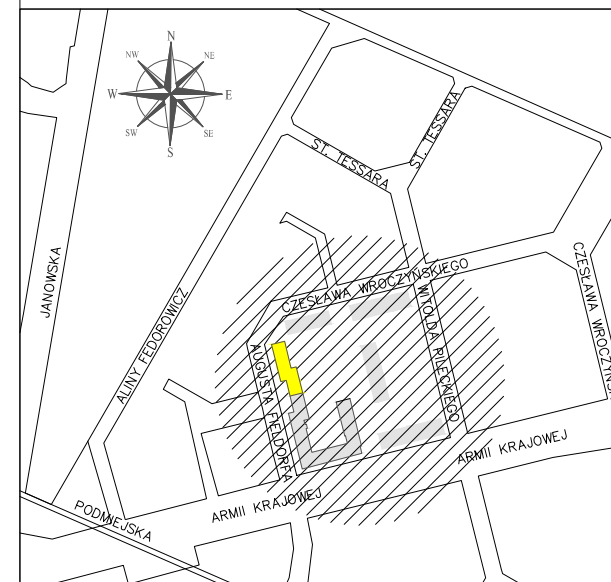

Biała Podlaska, Fieldorfa 21

MIESZKANIE 177

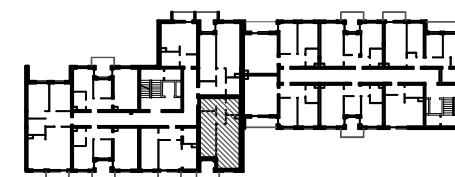

SUMA

47,80 m²

SKALA
 1:100

PIĘTRO
 II PIĘTRO

POKOJE
 2