
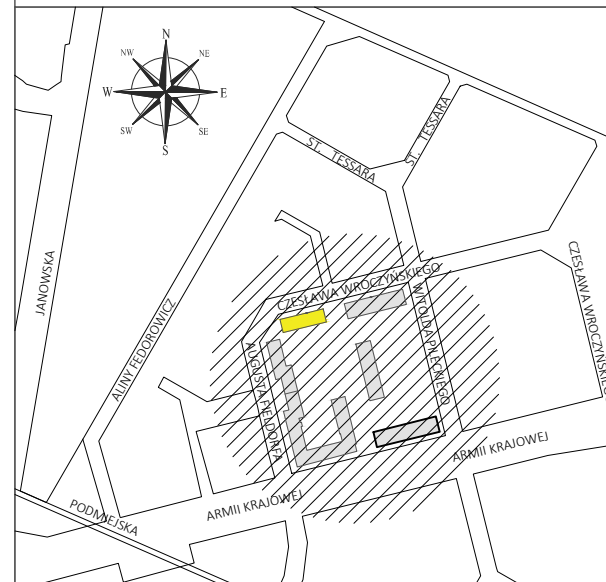


P.W. BUDOMEX Sp. z o.o.
 Ul. Brzeska 156
 21-500 Biała Podlaska

KONTAKT:


tel. 782 225 225
 83 343 28 15

email: biuro.sprzedazy@budomex.eu

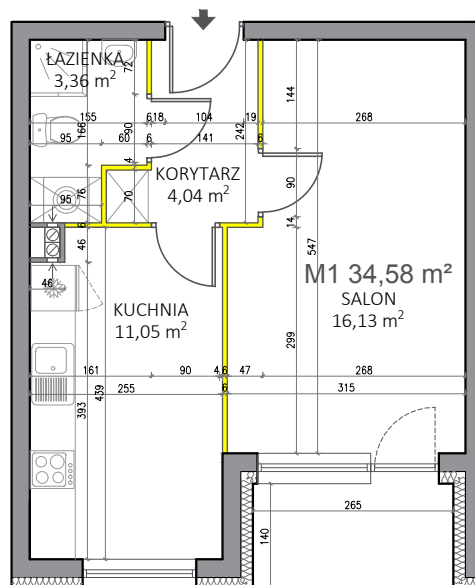

Biała Podlaska, ul. Czesława Wroczyńskiego

MIESZKANIE 1

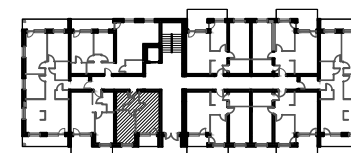


WYSOKOŚĆ POMIESZCZEŃ OK. 2,54m

 ŚCIANY NADAJĄCE SIĘ DO DEMONTAŻU

 ŚCIANY KONSTRUKCYJNE I SZACHTY NIEROZBIERALNE

KORYTARZ
 SALON
 KUCHNIA
 ŁAZIENKA

4,04 m²
 16,13 m²
 11,05 m²
 3,36 m²

 

Rzut lokalu ma charakter poglądowy. Wieleść pomieszczeń oraz całkowita powierzchnia lokalu może ulec zmianie, zgodnie z zapisami w umowie dotyczącej sprzedaży mieszkań.

SUMA

34,58 m²

SKALA

1:100

PIĘTRO

PARTER

POKOJE

1