


KORYTARZ	13,48 m ²
ŁAZIENKA	4,36 m ²
POKÓJ	10,74 m ²
POKÓJ	15,33 m ²
POKÓJ	8,74 m ²
SALON Z AN. KUCH.	25,15 m ²
TOALETA	2,01 m ²

WYSOKOŚĆ POMIESZCZEŃ OK. 2,54m

ŚCIANY NADAJĄCE SIĘ DO DEMONTAŻU

ŚCIANY KONSTRUKCYJNE I SZACHTY NIEROZBIERALNE

 

Rzut lokalu ma charakter poglądowy. Wieleść pomieszczeń oraz całkowita powierzchnia lokalu może ulec zmianie, zgodnie z zapisami w umowie dotyczącej sprzedaży mieszkań.



P.W. BUDOMEX Sp. z o.o.

Ul. Brzeska 156


21-500 Biała Podlaska

KONTAKT:

tel. 782 225 225


83 343 28 15

email: biuro.sprzedazy@budomex.eu

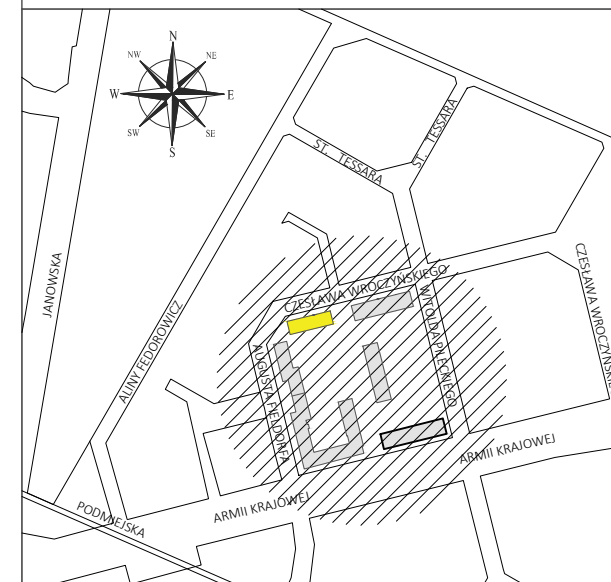

Biała Podlaska, ul. Czesława Wroczyńskiego

MIESZKANIE 12

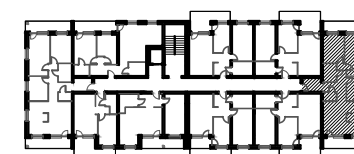

SUMA

79,81 m²

SKALA

1:100

PIĘTRO

I PIĘTRO

POKOJE

4