


WYSOKOŚĆ POMIESZCZEŃ OK. 2,54m

 ŚCIANY NADAJĄCE SIĘ DO DEMONTAŻU

 ŚCIANY KONSTRUKCYJNE I SZACHTY NIEROZBIERALNE

 

Rzut lokalu ma charakter poglądowy. Wielość pomieszczeń oraz całkowita powierzchnia lokalu może ulec zmianie, zgodnie z zapisami w umowie dotyczącej sprzedaży mieszkań.

KORYTARZ  
ŁAZIENKA  
POKÓJ  
SALON Z AN. KUCH.

4,16 m<sup>2</sup>  
3,43 m<sup>2</sup>  
10,39 m<sup>2</sup>  
16,28 m<sup>2</sup>




P.W. BUDOMEX Sp. z o.o.

Ul. Brzeska 156  
21-500 Biała Podlaska

KONTAKT:


tel. 782 225 225  
83 343 28 15

email: [biuro.sprzedazy@budomex.eu](mailto:biuro.sprzedazy@budomex.eu)

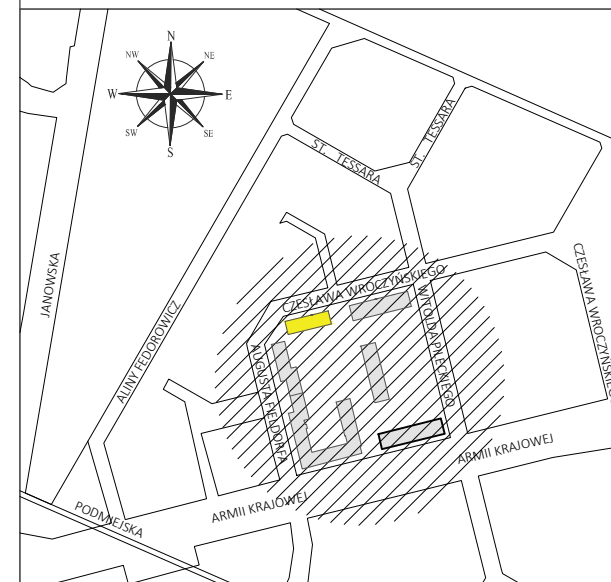

Biała Podlaska, ul. Czesława Wroczyńskiego

MIESZKANIE 16

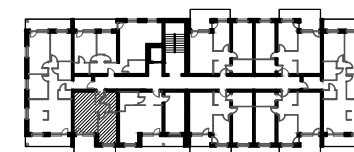

SUMA

34,26 m<sup>2</sup>

SKALA

1:100

PIĘTRO

I PIĘTRO

POKOJE

2