


|                   |                      |
|-------------------|----------------------|
| KORYTARZ          | 13,48 m <sup>2</sup> |
| TOALETA           | 2,01 m <sup>2</sup>  |
| SALON Z AN. KUCH. | 25,15 m <sup>2</sup> |
| POKÓJ             | 8,74 m <sup>2</sup>  |
| POKÓJ             | 15,33 m <sup>2</sup> |
| POKÓJ             | 10,74 m <sup>2</sup> |
| ŁAZIENKA          | 4,36 m <sup>2</sup>  |

WYSOKOŚĆ POMIESZCZEŃ OK. 2,54m

ŚCIANY NADAJĄCE SIĘ DO DEMONTAŻU

ŚCIANY KONSTRUKCYJNE I SZACHTY NIEROZBIERALNE

 

Rzut lokalu ma charakter poglądowy. Wielość pomieszczeń oraz całkowita powierzchnia lokalu może ulec zmianie, zgodnie z zapisami w umowie dotyczącej sprzedaży mieszkań.



P.W. BUDOMEX Sp. z o.o.

Ul. Brzeska 156


21-500 Biała Podlaska

KONTAKT:

tel. 782 225 225


83 343 28 15

email: [biuro.sprzedazy@budomex.eu](mailto:biuro.sprzedazy@budomex.eu)

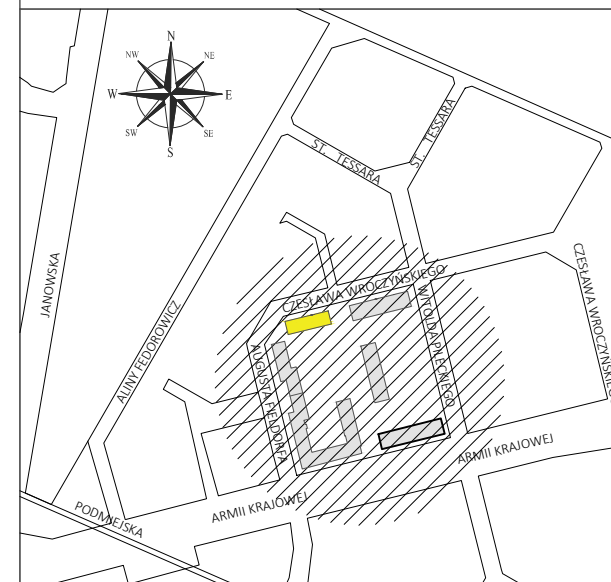

Biała Podlaska, ul. Czesława Wroczyńskiego

MIESZKANIE 17

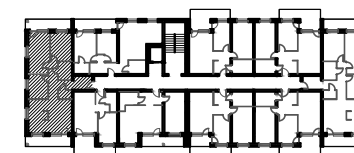

SUMA

79,81 m<sup>2</sup>

SKALA

1:100

PIĘTRO

I PIĘTRO

POKOJE

4