


WYSOKOŚĆ POMIESZCZEŃ OK. 2,54m

ŚCIANY NADAJĄCE SIĘ DO DEMONTAŻU

ŚCIANY KONSTRUKCYJNE I SZACHTY NIEROZBIERALNE

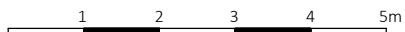

KORYTARZ	8,80 m ²
POKÓJ	11,90 m ²
GARDEROBA	3,05 m ²
POKÓJ	9,59 m ²
SALON Z AN. KUCH.	24,17 m ²
ŁAZIENKA	4,13 m ²

Rzut lokalu ma charakter poglądowy. Wieleść pomieszczeń oraz całkowita powierzchnia lokalu może ulec zmianie, zgodnie z zapisami w umowie dotyczącej sprzedaży mieszkań.




P.W. BUDOMEX Sp. z o.o.
Ul. Brzeska 156
21-500 Biała Podlaska

KONTAKT:


tel. 782 225 225
83 343 28 15

email: biuro.sprzedazy@budomex.eu

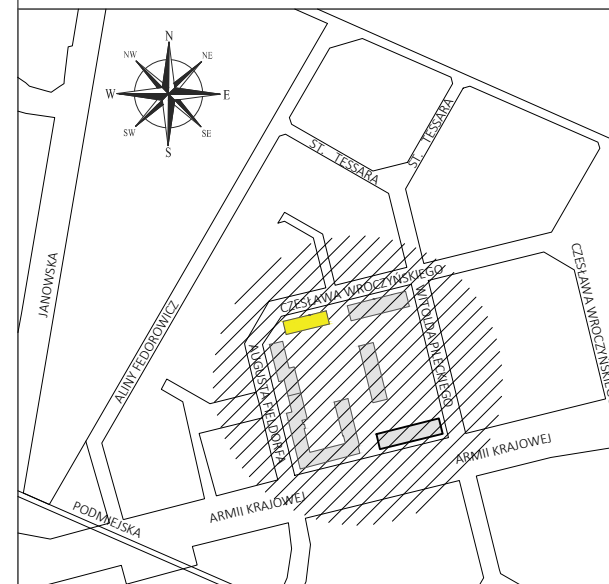

Biała Podlaska, ul. Czesława Wroczyńskiego

MIESZKANIE 18

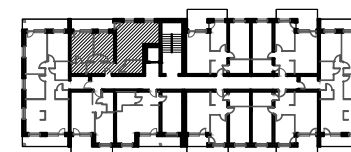

SUMA

61,64 m²

SKALA

1:100

PIĘTRO

I PIĘTRO

POKOJE

3