


WYSOKOŚĆ POMIESZCZEŃ OK. 2,54m

ŚCIANY NADAJĄCE SIĘ DO DEMONTAŻU

ŚCIANY KONSTRUKCYJNE I SZACHTY NIEROZBIERALNE

 

KORYTARZ	8,12 m <sup>2</sup>
ŁAZIENKA	5,04 m <sup>2</sup>
POKÓJ	13,43 m <sup>2</sup>
POKÓJ	10,13 m <sup>2</sup>
SALON Z AN. KUCH.	16,34 m <sup>2</sup>

Rzut lokalu ma charakter poglądowy. Wieleść pomieszczeń oraz całkowita powierzchnia lokalu może ulec zmianie, zgodnie z zapisami w umowie dotyczącej sprzedaży mieszkań.



P.W. BUDOMEX Sp. z o.o.

Ul. Brzeska 156


21-500 Biała Podlaska

KONTAKT:

tel. 782 225 225


83 343 28 15

email: [biuro.sprzedazy@budomex.eu](mailto:biuro.sprzedazy@budomex.eu)

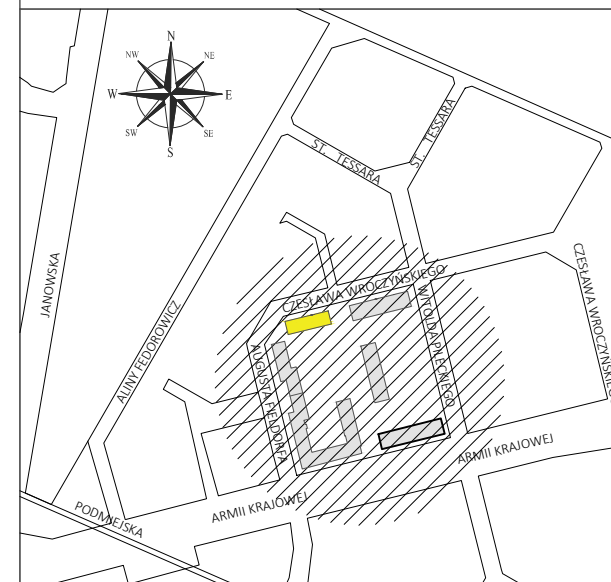

Biała Podlaska, ul. Czesława Wroczyńskiego

MIESZKANIE 20

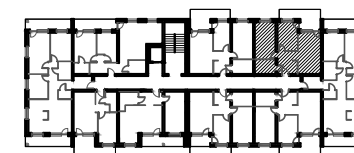

SUMA

**53,06 m<sup>2</sup>**

SKALA

1:100

PIĘTRO

II PIĘTRO

POKOJE

3