

P.W. BUDOMEX Sp. z o.o.

Ul. Brzeska 156
21-500 Biała Podlaska

KONTAKT:

tel. 782 225 225
83 343 28 15


email: biuro.sprzedazy@budomex.eu

KORYTARZ	13,47 m ²
ŁAZIENKA	4,26 m ²
POKÓJ	10,74 m ²
POKÓJ	15,33 m ²
POKÓJ	8,72 m ²
SALON Z AN. KUCH.	25,03 m ²
TOALETA	1,96 m ²



WYSOKOŚĆ POMIESZCZEŃ OK. 2,54m

 ŚCIANY NADAJĄCE SIĘ DO DEMONTAŻU

 ŚCIANY KONSTRUKCYJNE I SZACHTY NIEROZBIERALNE

 


Rzut lokalu ma charakter poglądowy. Wielość pomieszczeń oraz całkowita powierzchnia lokalu może ulec zmianie, zgodnie z zapisami w umowie dotyczącej sprzedaży mieszkań.

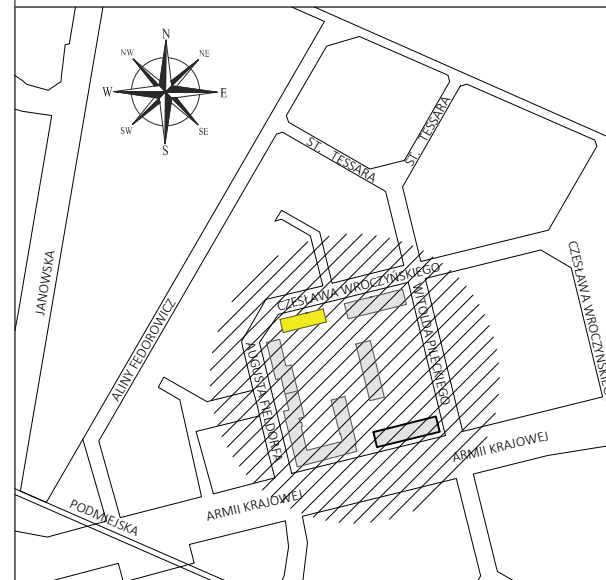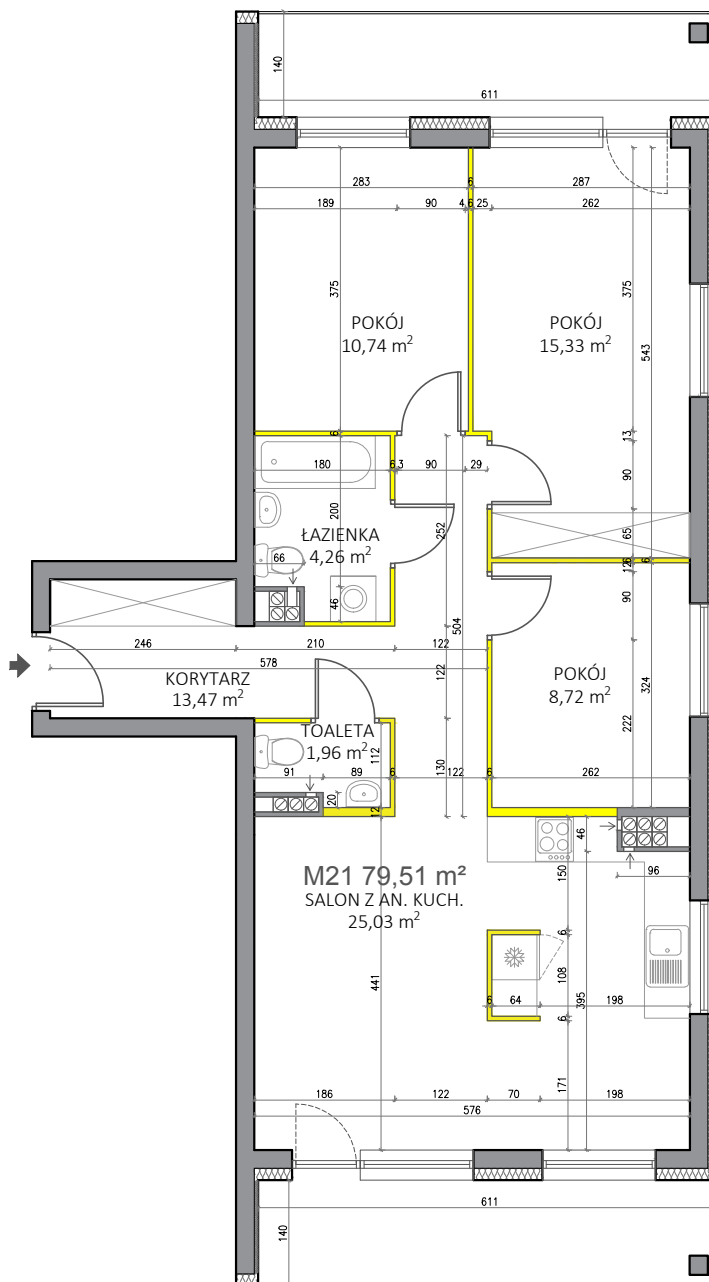

Biała Podlaska, ul. Czesława Wroczyńskiego

MIESZKANIE 21

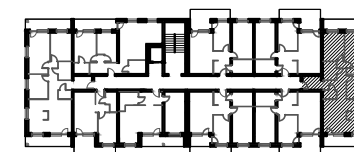

SUMA

79,51 m²

SKALA

1:100

PIĘTRO

II PIĘTRO

POKOJE

4