


WYSOKOŚĆ POMIESZCZEŃ OK. 2,54m

— ŚCIANY NADAJĄCE SIĘ DO DEMONTAŻU

— ŚCIANY KONSTRUKCYJNE I SZACHTY NIEROZBIERALNE

 

Rzut lokalu ma charakter poglądowy. Wieleść pomieszczeń oraz całkowita powierzchnia lokalu może ulec zmianie, zgodnie z zapisami w umowie dotyczącej sprzedaży mieszkań.

KORYTARZ  
 ŁAZIENKA  
 POKÓJ  
 SALON Z AN. KUCH.

4,16 m<sup>2</sup>  
 3,34 m<sup>2</sup>  
 10,39 m<sup>2</sup>  
 16,19 m<sup>2</sup>




P.W. BUDOMEX Sp. z o.o.  
 Ul. Brzeska 156  
 21-500 Biała Podlaska

KONTAKT:


tel. 782 225 225  
 83 343 28 15

email: [biuro.sprzedazy@budomex.eu](mailto:biuro.sprzedazy@budomex.eu)

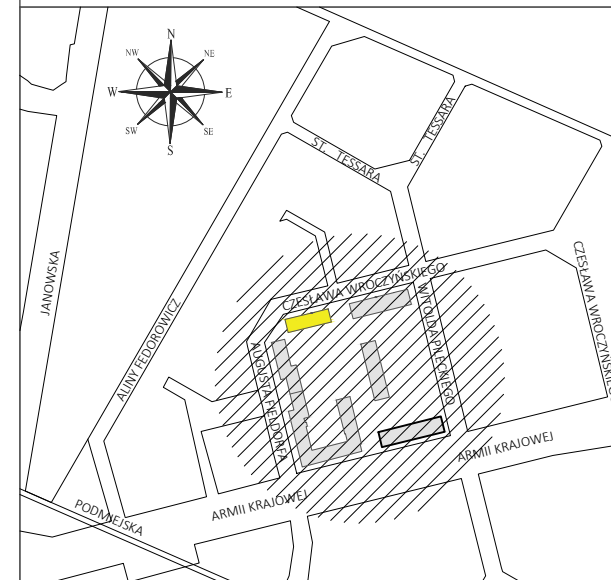

Biała Podlaska, ul. Czesława Wroczyńskiego

MIESZKANIE 25

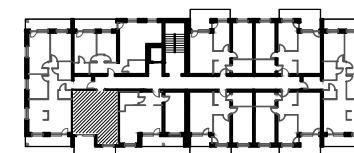

SUMA

34,08 m<sup>2</sup>

SKALA

1:100

PIĘTRO

II PIĘTRO

POKOJE

2