


WYSOKOŚĆ POMIESZCZEŃ OK. 2,54m

 ŚCIANY NADAJĄCE SIĘ DO DEMONTAŻU

 ŚCIANY KONSTRUKCYJNE I SZACHTY NIEROZBIERALNE

 

KORYTARZ	8,80 m ²
POKÓJ	11,90 m ²
GARDEROBA	2,96 m ²
POKÓJ	9,59 m ²
SALON Z AN. KUCH.	24,08 m ²
ŁAZIENKA	4,04 m ²

Rzut lokalu ma charakter poglądowy. Wielość pomieszczeń oraz całkowita powierzchnia lokalu może ulec zmianie, zgodnie z zapisami w umowie dotyczącej sprzedaży mieszkań.



P.W. BUDOMEX Sp. z o.o.

Ul. Brzeska 156


21-500 Biała Podlaska

KONTAKT:

tel. 782 225 225


83 343 28 15

email: biuro.sprzedazy@budomex.eu

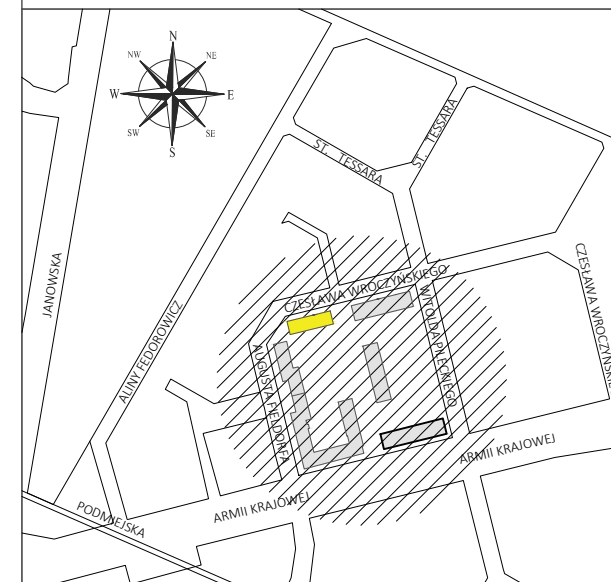

Biała Podlaska, ul. Czesława Wroczyńskiego

MIESZKANIE 27

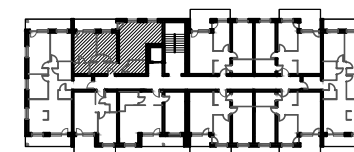

SUMA

61,37 m²

SKALA

1:100

PIĘTRO

II PIĘTRO

POKOJE

3