


WYSOKOŚĆ POMIESZCZEŃ OK. 2,54m

ŚCIANY NADAJĄCE SIĘ DO DEMONTAŻU

ŚCIANY KONSTRUKCYJNE I SZACHTY NIEROZBIERALNE

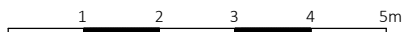

| | |
|-------------------|----------------------|
| KORYTARZ | 6,87 m ² |
| SALON Z AN. KUCH. | 16,84 m ² |
| POKÓJ | 8,57 m ² |
| POKÓJ | 13,43 m ² |
| ŁAZIENKA | 5,04 m ² |

Rzut lokalu ma charakter poglądowy. Wielość pomieszczeń oraz całkowita powierzchnia lokalu może ulec zmianie, zgodnie z zapisami w umowie dotyczącej sprzedaży mieszkań.




P.W. BUDOMEX Sp. z o.o.

Ul. Brzeska 156
21-500 Biała Podlaska

KONTAKT:


tel. 782 225 225
83 343 28 15

email: biuro.sprzedazy@budomex.eu

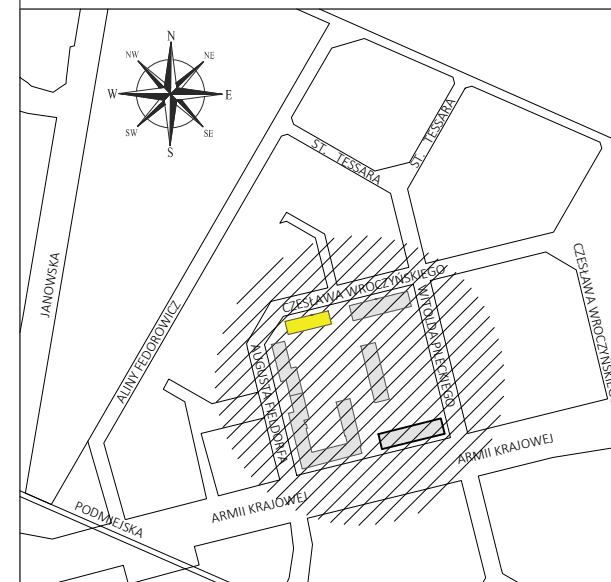

Biała Podlaska, ul. Czesława Wroczyńskiego

MIESZKANIE 28

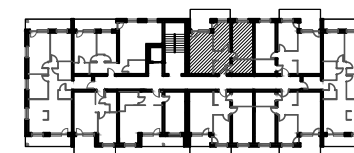

SUMA

50,75 m²

SKALA

1:100

PIĘTRO

III PIĘTRO

POKOJE

3