


P.W. BUDOMEX Sp. z o.o.
 Ul. Brzeska 156
 21-500 Biała Podlaska

KONTAKT:

tel. 782 225 225
 83 343 28 15

email: biuro.sprzedazy@budomex.eu

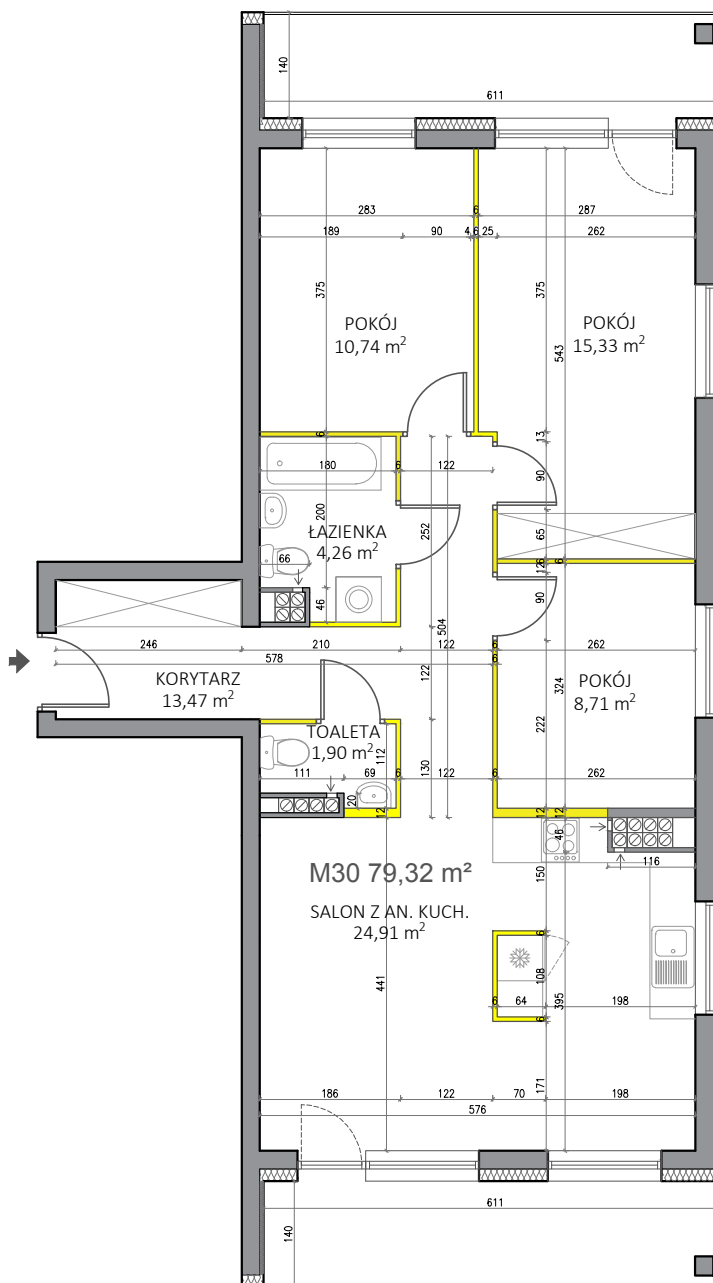


KORYTARZ	13,47 m ²
ŁAZIENKA	4,26 m ²
POKÓJ	10,74 m ²
POKÓJ	15,33 m ²
POKÓJ	8,71 m ²
SALON Z AN. KUCH.	24,91 m ²
TOALETA	1,90 m ²


WYSOKOŚĆ POMIESZCZEŃ OK. 2,54m

— ŚCIANY NADAJĄCE SIĘ DO DEMONTAŻU

— ŚCIANY KONSTRUKCYJNE I SZACHTY NIEROZBIERALNE

 


Rzut lokalu ma charakter poglądowy. Wielość pomieszczeń oraz całkowita powierzchnia lokalu może ulec zmianie, zgodnie z zapisami w umowie dotyczącej sprzedaży mieszkań.

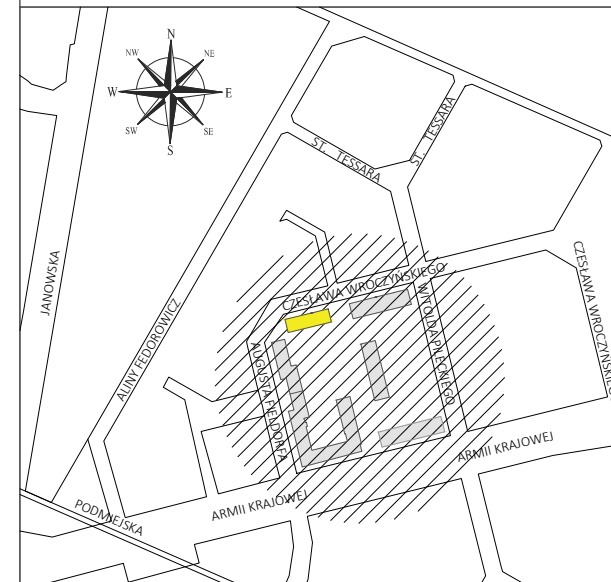

Biała Podlaska, ul. Czesława Wroczyńskiego

MIESZKANIE 30

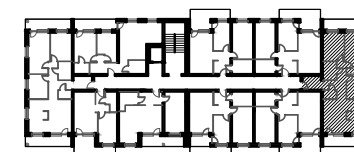

SUMA

79,32 m²

SKALA

1:100

PIĘTRO

III PIĘTRO

POKOJE

4