


WYSOKOŚĆ POMIESZCZEŃ OK. 2,54m

 ŚCIANY NADAJĄCE SIĘ DO DEMONTAŻU

 ŚCIANY KONSTRUKCYJNE I SZACHTY NIEROZBIERALNE

 

Rzut lokalu ma charakter poglądowy. Wieleść pomieszczeń oraz całkowita powierzchnia lokalu może ulec zmianie, zgodnie z zapisami w umowie dotyczącej sprzedaży mieszkań.

KORYTARZ
 ŁAZIENKA
 POKÓJ
 SALON Z AN. KUCH.

4,16 m²
 3,34 m²
 10,39 m²
 16,10 m²




P.W. BUDOMEX Sp. z o.o.
 Ul. Brzeska 156
 21-500 Biała Podlaska

KONTAKT:


tel. 782 225 225
 83 343 28 15

email: biuro.sprzedazy@budomex.eu

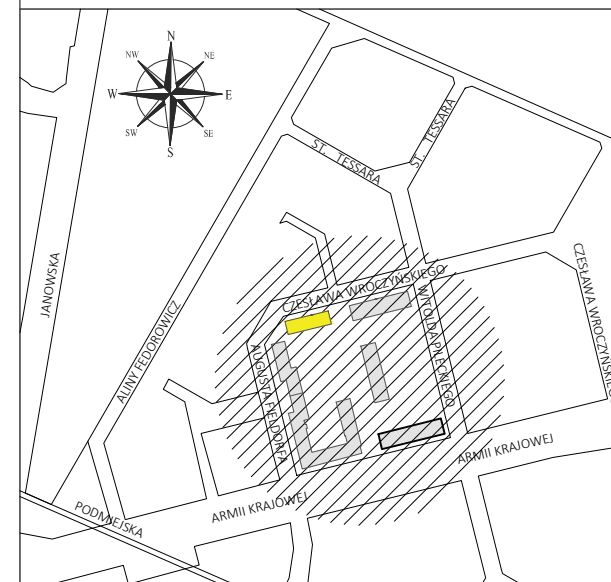

Biała Podlaska, ul. Czesława Wroczyńskiego

MIESZKANIE 34

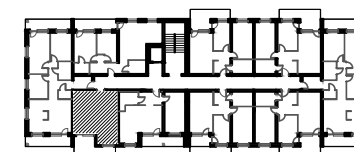

SUMA

33,99 m²

SKALA

1:100

PIĘTRO

III PIĘTRO

POKOJE

2