


WYSOKOŚĆ POMIESZCZEŃ OK. 2,54m

ŚCIANY NADAJĄCE SIĘ DO DEMONTAŻU

ŚCIANY KONSTRUKCYJNE I SZACHTY NIEROZBIERALNE

 

| | |
|-------------------|----------------------|
| KORYTARZ | 8,12 m ² |
| SALON Z AN. KUCH. | 16,15 m ² |
| POKÓJ | 10,13 m ² |
| POKÓJ | 13,43 m ² |
| ŁAZIENKA | 4,95 m ² |

Rzut lokalu ma charakter poglądowy. Wieleść pomieszczeń oraz całkowita powierzchnia lokalu może ulec zmianie, zgodnie z zapisami w umowie dotyczącej sprzedaży mieszkań.




P.W. BUDOMEX Sp. z o.o.

Ul. Brzeska 156
21-500 Biała Podlaska

KONTAKT:


tel. 782 225 225
83 343 28 15

email: biuro.sprzedazy@budomex.eu

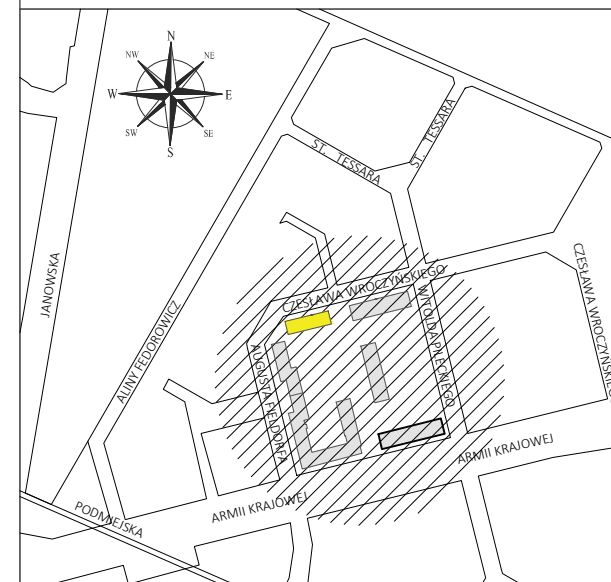

Biała Podlaska, ul. Czesława Wroczyńskiego

MIESZKANIE 40

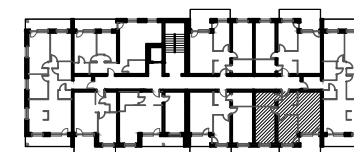

SUMA

52,78 m²

SKALA

1:100

PIĘTRO

IV PIĘTRO

POKOJE

3