


KORYTARZ	13,50 m ²
TOALETA	1,83 m ²
SALON Z AN. KUCH.	24,77 m ²
POKÓJ	8,70 m ²
POKÓJ	15,33 m ²
POKÓJ	10,74 m ²
ŁAZIENKA	4,16 m ²

WYSOKOŚĆ POMIESZCZEŃ OK. 2,54m

ŚCIANY NADAJĄCE SIĘ DO DEMONTAŻU

ŚCIANY KONSTRUKCYJNE I SZACHTY NIEROZBIERALNE

 

Rzut lokalu ma charakter poglądowy. Wieleść pomieszczeń oraz całkowita powierzchnia lokalu może ulec zmianie, zgodnie z zapisami w umowie dotyczącej sprzedaży mieszkań.




P.W. BUDOMEX Sp. z o.o.
Ul. Brzeska 156
21-500 Biała Podlaska

KONTAKT:


tel. 782 225 225
83 343 28 15

email: biuro.sprzedazy@budomex.eu

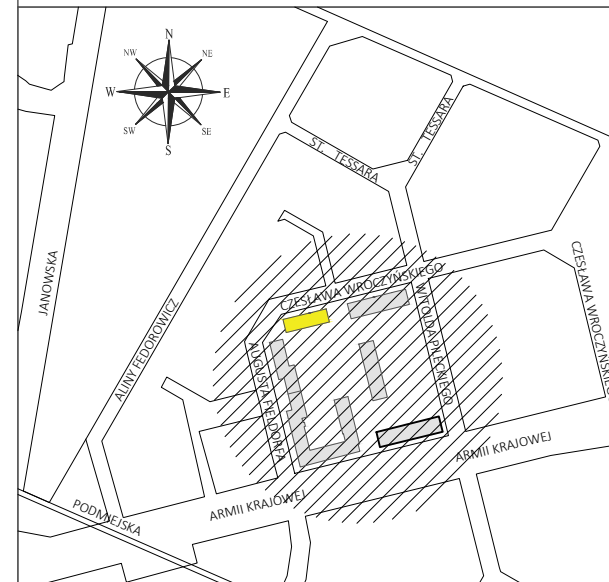

Biała Podlaska, ul. Czesława Wroczyńskiego

MIESZKANIE 44

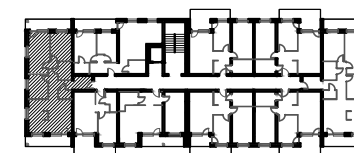

SUMA

79,03 m²

SKALA

1:100

PIĘTRO

IV PIĘTRO

POKOJE

4