


KORYTARZ	13,48 m <sup>2</sup>
ŁAZIENKA	4,36 m <sup>2</sup>
POKÓJ	10,74 m <sup>2</sup>
POKÓJ	15,33 m <sup>2</sup>
POKÓJ	8,75 m <sup>2</sup>
SALON Z AN. KUCH.	25,27 m <sup>2</sup>
TOALETA	2,06 m <sup>2</sup>

WYSOKOŚĆ POMIESZCZEŃ OK. 2,54m

ŚCIANY NADAJĄCE SIĘ DO DEMONTAŻU

ŚCIANY KONSTRUKCYJNE I SZACHTY NIEROZBIERALNE

 

Rzut lokalu ma charakter poglądowy. Wielość pomieszczeń oraz całkowita powierzchnia lokalu może ulec zmianie, zgodnie z zapisami w umowie dotyczącej sprzedaży mieszkań.




P.W. BUDOMEX Sp. z o.o.

Ul. Brzeska 156  
21-500 Biała Podlaska

KONTAKT:


tel. 782 225 225  
83 343 28 15

email: [biuro.sprzedazy@budomex.eu](mailto:biuro.sprzedazy@budomex.eu)

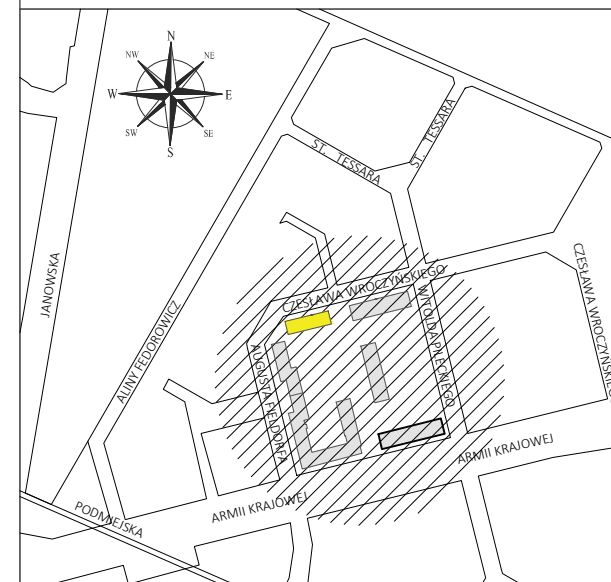

Biała Podlaska, ul. Czesława Wroczyńskiego

MIESZKANIE 7

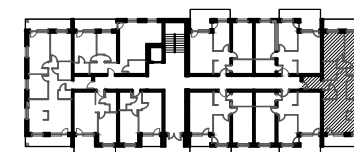

SUMA

79,99 m<sup>2</sup>

SKALA

1:100

PIĘTRO

PARTER

POKOJE

4