


WYSOKOŚĆ POMIESZCZEŃ OK. 2,54m

ŚCIANY NADAJĄCE SIĘ DO DEMONTAŻU

ŚCIANY KONSTRUKCYJNE I SZACHTY NIEROZBIERALNE

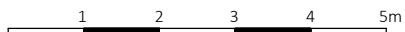

KORYTARZ
ŁAZIENKA
POKÓJ
POKÓJ
SALON Z AN. KUCH.

6,87 m²
5,13 m²
13,43 m²
8,57 m²
17,03 m²

Rzut lokalu ma charakter poglądowy. Wieleść pomieszczeń oraz całkowita powierzchnia lokalu może ulec zmianie, zgodnie z zapisami w umowie dotyczącej sprzedaży mieszkań.




P.W. BUDOMEX Sp. z o.o.
Ul. Brzeska 156
21-500 Biała Podlaska

KONTAKT:


tel. 782 225 225
83 343 28 15

email: biuro.sprzedazy@budomex.eu

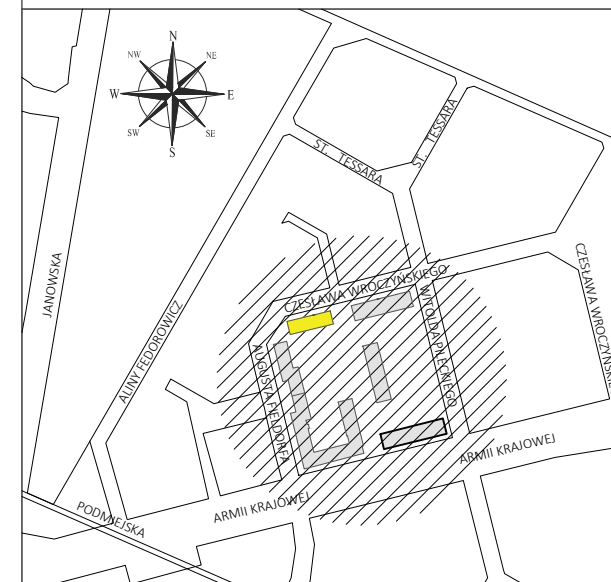

Biała Podlaska, ul. Czesława Wroczyńskiego

MIESZKANIE 14

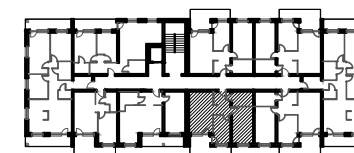

SUMA

51,03 m²

SKALA

1:100

PIĘTRO

I PIĘTRO

POKOJE

3