


WYSOKOŚĆ POMIESZCZEŃ OK. 2,54m

— ŚCIANY NADAJĄCE SIĘ DO DEMONTAŻU

— ŚCIANY KONSTRUKCYJNE I SZACHTY NIEROZBIERALNE

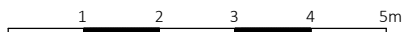

Rzut lokalu ma charakter poglądowy. Wieleść pomieszczeń oraz całkowita powierzchnia lokalu może ulec zmianie, zgodnie z zapisami w umowie dotyczącej sprzedaży mieszkań.

KORYTARZ	6,87 m <sup>2</sup>
ŁAZIENKA	5,04 m <sup>2</sup>
POKÓJ	13,43 m <sup>2</sup>
POKÓJ	8,57 m <sup>2</sup>
SALON Z AN. KUCH.	16,93 m <sup>2</sup>




P.W. BUDOMEX Sp. z o.o.

Ul. Brzeska 156  
21-500 Biała Podlaska

KONTAKT:


tel. 782 225 225  
83 343 28 15

email: [biuro.sprzedazy@budomex.eu](mailto:biuro.sprzedazy@budomex.eu)

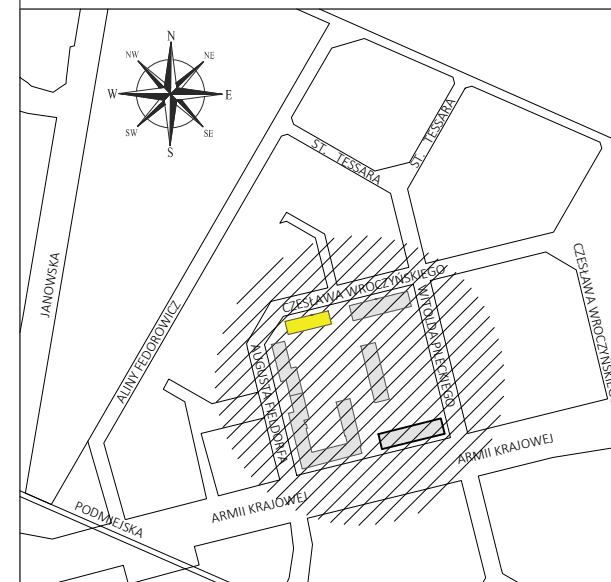

Biała Podlaska, ul. Czesława Wroczyńskiego

MIESZKANIE 23

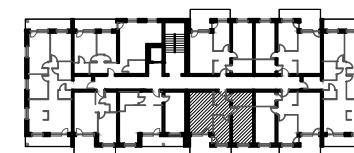

SUMA

50,84 m<sup>2</sup>

SKALA

1:100

PIĘTRO

II PIĘTRO

POKOJE

3