


WYSOKOŚĆ POMIESZCZEŃ OK. 2,54m

ŚCIANY NADAJĄCE SIĘ DO DEMONTAŻU

ŚCIANY KONSTRUKCYJNE I SZACHTY NIEROZBIERALNE

 

Rzut lokalu ma charakter poglądowy. Wieleść pomieszczeń oraz całkowita powierzchnia lokalu może ulec zmianie, zgodnie z zapisami w umowie dotyczącej sprzedaży mieszkań.

KORYTARZ	6,62 m <sup>2</sup>
SALON Z AN. KUCH.	16,02 m <sup>2</sup>
POKÓJ	8,08 m <sup>2</sup>
POKÓJ	12,85 m <sup>2</sup>
ŁAZIENKA	4,78 m <sup>2</sup>



P.W. BUDOMEX Sp. z o.o.

Ul. Brzeska 156


21-500 Biała Podlaska

KONTAKT:

tel. 782 225 225


83 343 28 15

email: biuro.sprzedazy@budomex.eu

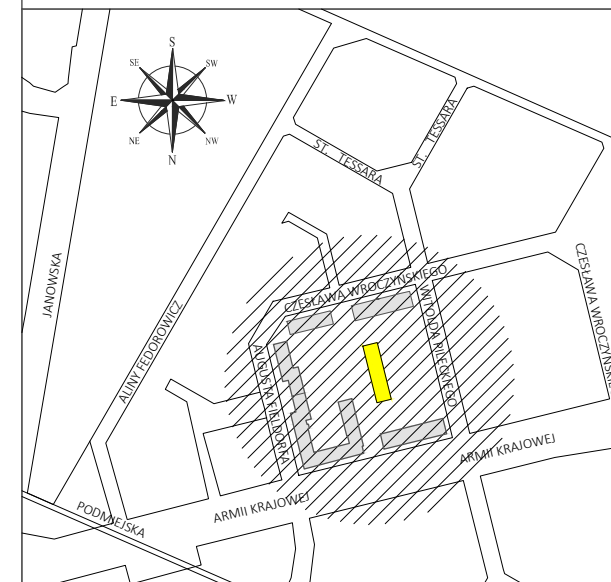

Biała Podlaska, ul. Witolda Pileckiego 36

MIESZKANIE 1

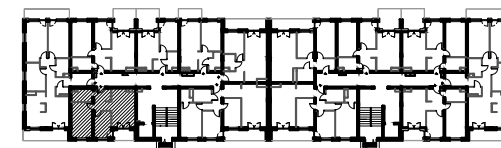

SUMA

48,35 m<sup>2</sup>

SKALA

1:100

PIĘTRO

PARTER

POKOJE

3