

KORYTARZ	13,40 m ²
WC	2,09 m ²
SALON Z AN. KUCH.	26,04 m ²
POKÓJ	9,90 m ²
POKÓJ	14,94 m ²
POKÓJ	13,76 m ²
ŁAZIENKA	4,36 m ²

WYSOKOŚĆ POMIESZCZEŃ OK. 2,54m

ŚCIANY NADAJĄCE SIĘ DO DEMONTAŻU

ŚCIANY KONSTRUKCYJNE I SZACHTY NIEROZBIERALNE



Rzut lokalu ma charakter poglądowy. Wieleść pomieszczeń oraz całkowita powierzchnia lokalu może ulec zmianie, zgodnie z zapisami w umowie dotyczącej sprzedaży mieszkań.



P.W. BUDOMEX Sp. z o.o.

Ul. Brzeska 156


21-500 Biała Podlaska

KONTAKT:

tel. 782 225 225


83 343 28 15

email: biuro.sprzedazy@budomex.eu

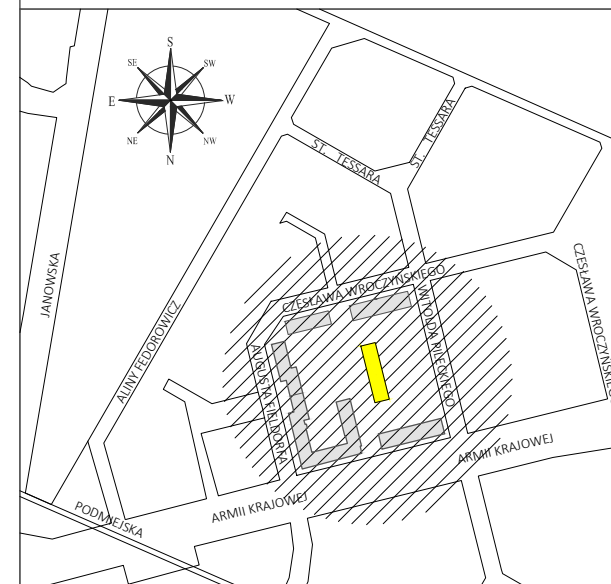

Biała Podlaska, ul. Witolda Pileckiego 36

MIESZKANIE 2

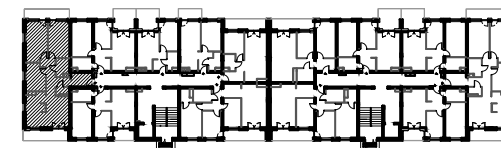

SUMA

84,49 m²

SKALA

1:100

PIĘTRO

PARTER

POKOJE

4