


WYSOKOŚĆ POMIESZCZEŃ OK. 2,54m

ŚCIANY NADAJĄCE SIĘ DO DEMONTAŻU

ŚCIANY KONSTRUKCYJNE I SZACHTY NIEROZBIERALNE

 

Rzut lokalu ma charakter poglądowy. Wieleść pomieszczeń oraz całkowita powierzchnia lokalu może ulec zmianie, zgodnie z zapisami w umowie dotyczącej sprzedaży mieszkań.

KORYTARZ	9,81 m ²
SALON Z AN. KUCH.	18,74 m ²
POKÓJ	9,16 m ²
POKÓJ	9,09 m ²
POKÓJ	13,46 m ²
GARDEROBA	2,67 m ²
ŁAZIENKA	4,58 m ²



P.W. BUDOMEX Sp. z o.o.

Ul. Brzeska 156


21-500 Biała Podlaska

KONTAKT:

tel. 782 225 225

83 343 28 15

email: biuro.sprzedazy@budomex.eu

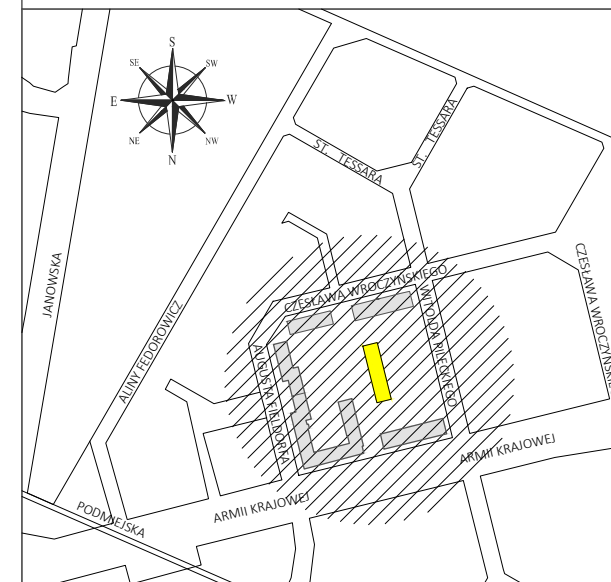

Biała Podlaska, ul. Witolda Pileckiego 36

MIESZKANIE 21



SUMA

67,51 m²

SKALA

1:100

PIĘTRO

2 PIĘTRO

POKOJE

4