

KORYTARZ	13,40 m <sup>2</sup>
WC	1,91 m <sup>2</sup>
SALON Z AN. KUCH.	25,70 m <sup>2</sup>
POKÓJ	9,86 m <sup>2</sup>
POKÓJ	14,94 m <sup>2</sup>
POKÓJ	13,76 m <sup>2</sup>
ŁAZIENKA	4,26 m <sup>2</sup>

WYSOKOŚĆ POMIESZCZEŃ OK. 2,54m

— ŚCIANY NADAJĄCE SIĘ DO DEMONTAŻU

— ŚCIANY KONSTRUKCYJNE I SZACHTY NIEROZBIERALNE



Rzut lokalu ma charakter poglądowy. Wieleść pomieszczeń oraz całkowita powierzchnia lokalu może ulec zmianie, zgodnie z zapisami w umowie dotyczącej sprzedaży mieszkań.



P.W. BUDOMEX Sp. z o.o.

Ul. Brzeska 156


21-500 Biała Podlaska

KONTAKT:

tel. 782 225 225


83 343 28 15

email: [biuro.sprzedazy@budomex.eu](mailto:biuro.sprzedazy@budomex.eu)

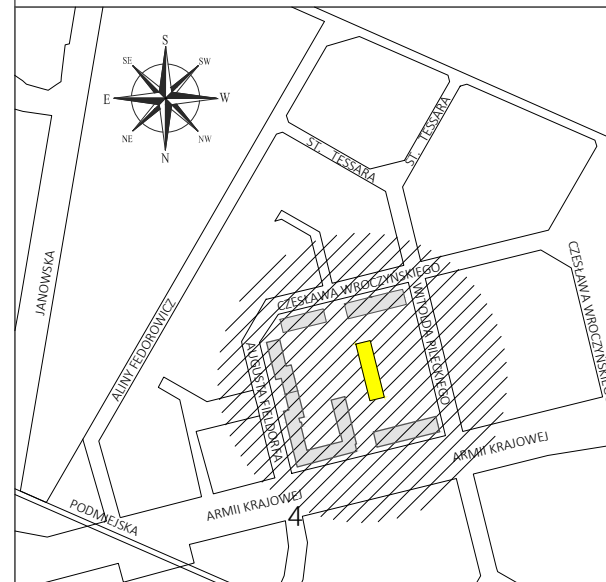

Biała Podlaska, ul. Witolda Pileckiego 36

MIESZKANIE 23

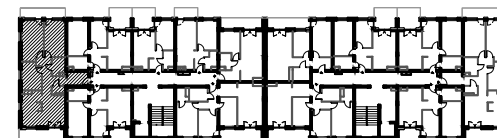

SUMA

83,83 m<sup>2</sup>

SKALA

1:100

PIĘTRO

3 PIĘTRO

POKOJE

4