


WYSOKOŚĆ POMIESZCZEŃ OK. 2,54m

 ŚCIANY NADAJĄCE SIĘ DO DEMONTAŻU

 ŚCIANY KONSTRUKCYJNE I SZACHTY NIEROZBIERALNE

 

Rzut lokalu ma charakter poglądowy. Wieleść pomieszczeń oraz całkowita powierzchnia lokalu może ulec zmianie, zgodnie z zapisami w umowie dotyczącej sprzedaży mieszkań.

KORYTARZ	6,50 m <sup>2</sup>
SALON Z AN. KUCH.	15,93 m <sup>2</sup>
POKÓJ	8,20 m <sup>2</sup>
POKÓJ	12,85 m <sup>2</sup>
ŁAZIENKA	4,78 m <sup>2</sup>



P.W. BUDOMEX Sp. z o.o.

Ul. Brzeska 156


21-500 Biała Podlaska

KONTAKT:

tel. 782 225 225


83 343 28 15

email: [biuro.sprzedazy@budomex.eu](mailto:biuro.sprzedazy@budomex.eu)

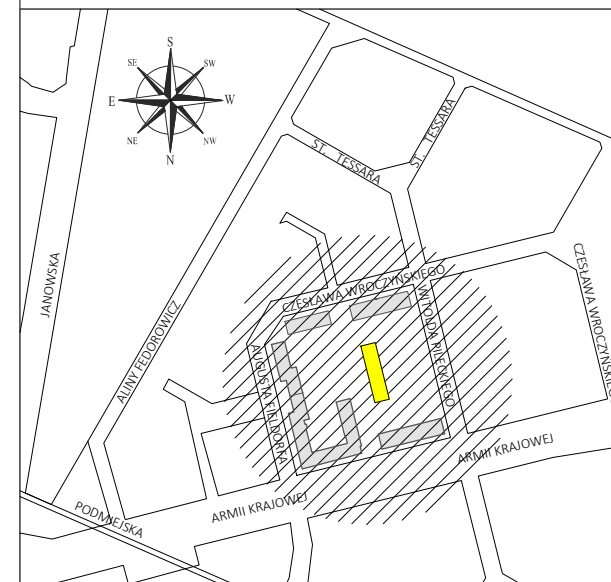

Biała Podlaska, ul. Witolda Pileckiego 36

MIESZKANIE 45

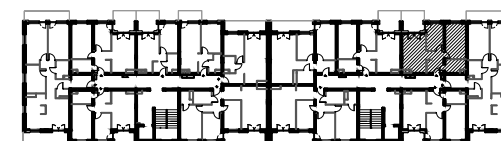

SUMA

48,26 m<sup>2</sup>

SKALA

1:100

PIĘTRO

1 PIĘTRO

POKOJE

3