


KORYTARZ	13,40 m ²
ŁAZIENKA	4,36 m ²
POKÓJ	13,76 m ²
POKÓJ	14,94 m ²
POKÓJ	9,88 m ²
SALON Z AN. KUCH.	25,92 m ²
WC	2,03 m ²

WYSOKOŚĆ POMIESZCZEŃ OK. 2,54m

ŚCIANY NADAJĄCE SIĘ DO DEMONTAŻU

ŚCIANY KONSTRUKCYJNE I SZACHTY NIEROZBIERALNE

 

Rzut lokalu ma charakter poglądowy. Wieleść pomieszczeń oraz całkowita powierzchnia lokalu może ulec zmianie, zgodnie z zapisami w umowie dotyczącej sprzedaży mieszkań.




P.W. BUDOMEX Sp. z o.o.

Ul. Brzeska 156
21-500 Biała Podlaska

KONTAKT:


tel. 782 225 225
83 343 28 15

email: biuro.sprzedazy@budomex.eu

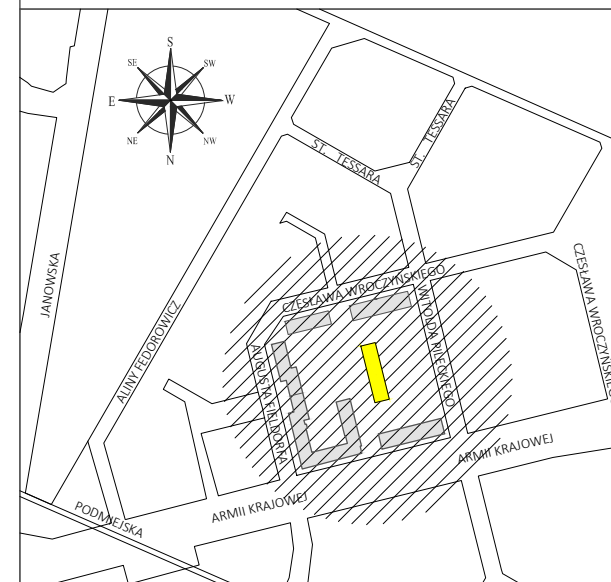

Biała Podlaska, ul. Witolda Pileckiego 36

MIESZKANIE 46

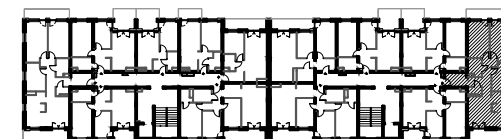

SUMA

84,29 m²

SKALA

1:100

PIĘTRO

1 PIĘTRO

POKOJE

4