


WYSOKOŚĆ POMIESZCZEŃ OK. 2,54m

ŚCIANY NADAJĄCE SIĘ DO DEMONTAŻU

ŚCIANY KONSTRUKCYJNE I SZACHTY NIEROZBIERALNE

 

Rzut lokalu ma charakter poglądowy. Wielość pomieszczeń oraz całkowita powierzchnia lokalu może ulec zmianie, zgodnie z zapisami w umowie dotyczącej sprzedaży mieszkań.

KORYTARZ	9,81 m <sup>2</sup>
ŁAZIENKA	4,58 m <sup>2</sup>
GARDEROBA	2,67 m <sup>2</sup>
POKÓJ	13,46 m <sup>2</sup>
POKÓJ	9,09 m <sup>2</sup>
POKÓJ	9,16 m <sup>2</sup>
SALON Z AN. KUCH.	18,74 m <sup>2</sup>



P.W. BUDOMEX Sp. z o.o.

Ul. Brzeska 156


21-500 Biała Podlaska

KONTAKT:

tel. 782 225 225

83 343 28 15

email: [biuro.sprzedazy@budomex.eu](mailto:biuro.sprzedazy@budomex.eu)

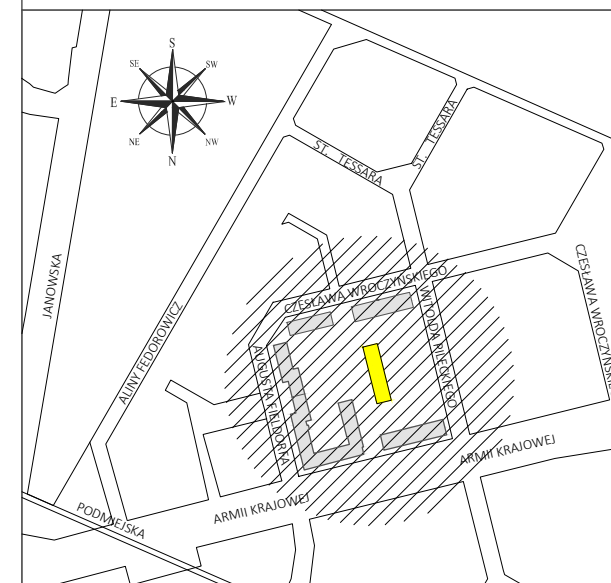

Biała Podlaska, ul. Witolda Pileckiego 36

MIESZKANIE 48



SUMA

**67,51 m<sup>2</sup>**

SKALA

1:100

PIĘTRO

2 PIĘTRO

POKOJE

4