


WYSOKOŚĆ POMIESZCZEŃ OK. 2,54m

 ŚCIANY NADAJĄCE SIĘ DO DEMONTAŻU

 ŚCIANY KONSTRUKCYJNE I SZACHTY NIEROZBIERALNE

 

Rzut lokalu ma charakter poglądowy. Wieleść pomieszczeń oraz całkowita powierzchnia lokalu może ulec zmianie, zgodnie z zapisami w umowie dotyczącej sprzedaży mieszkań.

KORYTARZ
SALON Z AN. KUCH.
POKÓJ
ŁAZIENKA

4,01 m²
16,64 m²
10,72 m²
3,62 m²



P.W. BUDOMEX Sp. z o.o.

Ul. Brzeska 156


21-500 Biała Podlaska

KONTAKT:

tel. 782 225 225


83 343 28 15

email: biuro.sprzedazy@budomex.eu

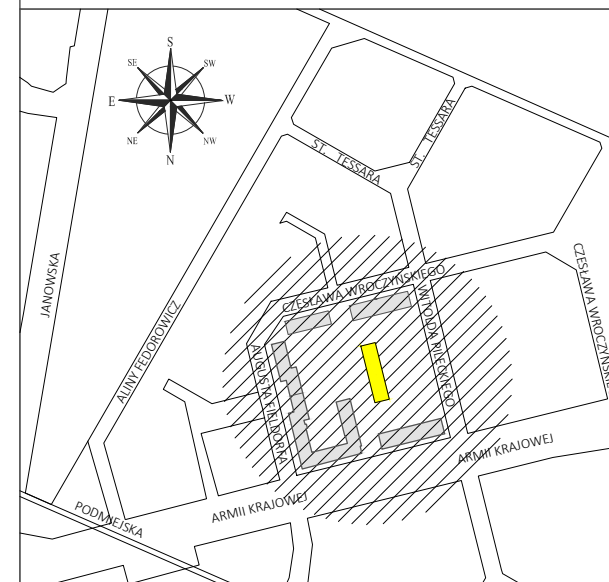

Biała Podlaska, ul. Witolda Pileckiego 36

MIESZKANIE 5

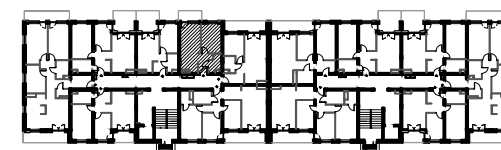

SUMA

34,99 m²

SKALA

1:100

PIĘTRO

PARTER

POKOJE

2