


WYSOKOŚĆ POMIESZCZEŃ OK. 2,54m

ŚCIANY NADAJĄCE SIĘ DO DEMONTAŻU

ŚCIANY KONSTRUKCYJNE I SZACHTY NIEROZBIERALNE

 

Rzut lokalu ma charakter poglądowy. Wieleść pomieszczeń oraz całkowita powierzchnia lokalu może ulec zmianie, zgodnie z zapisami w umowie dotyczącej sprzedaży mieszkań.

| | |
|-------------------|----------------------|
| KORYTARZ | 7,58 m ² |
| ŁAZIENKA | 4,12 m ² |
| SALON Z AN. KUCH. | 21,49 m ² |
| POKÓJ | 7,91 m ² |
| POKÓJ | 12,54 m ² |



P.W. BUDOMEX Sp. z o.o.

Ul. Brzeska 156


21-500 Biała Podlaska

KONTAKT:

tel. 782 225 225


83 343 28 15

email: biuro.sprzedazy@budomex.eu

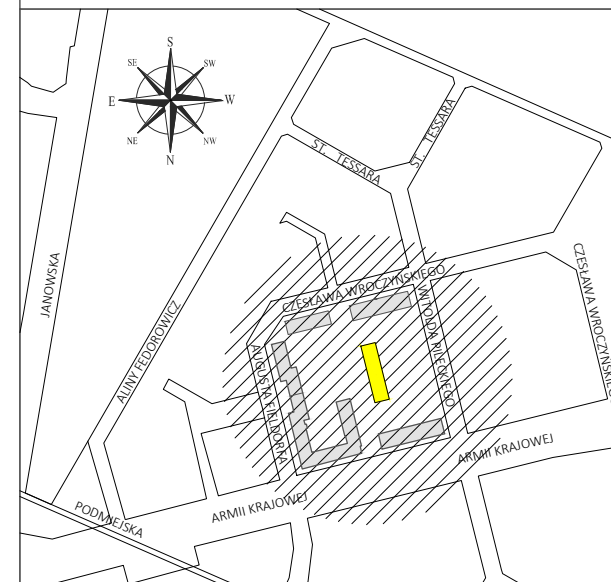

Biała Podlaska, ul. Witolda Pileckiego 36

MIESZKANIE 61

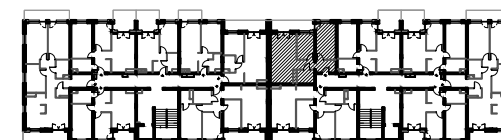

SUMA

53,64 m²

SKALA

1:100

PIĘTRO

4 PIĘTRO

POKOJE

3