


WYSOKOŚĆ POMIESZCZEŃ OK. 2,50m

- ŚCIANY NADAJĄCE SIĘ DO DEMONTAŻU
- ŚCIANY KONSTRUKCYJNE I SZACHTY NIEROZBIERALNE

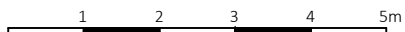

Rzut lokalu ma charakter poglądowy. Wielość pomieszczeń oraz całkowita powierzchnia lokalu może ulec zmianie, zgodnie z zapisami w umowie dotyczącej sprzedaży mieszkań. Wymiary zostały podane w stanie surowym bez tynku.

| | |
|------------------|----------------------|
| KORYTARZ | 6,50 m ² |
| SALON Z AN.KUCH. | 15,93 m ² |
| POKÓJ | 8,20 m ² |
| POKÓJ | 12,85 m ² |
| ŁAZIENKA | 4,78 m ² |




P.W. BUDOMEX Sp. z o.o.
Ul. Brzeska 156
21-500 Biała Podlaska

KONTAKT:


tel. 782 225 225
83 343 28 15

email: biuro.sprzedazy@budomex.eu

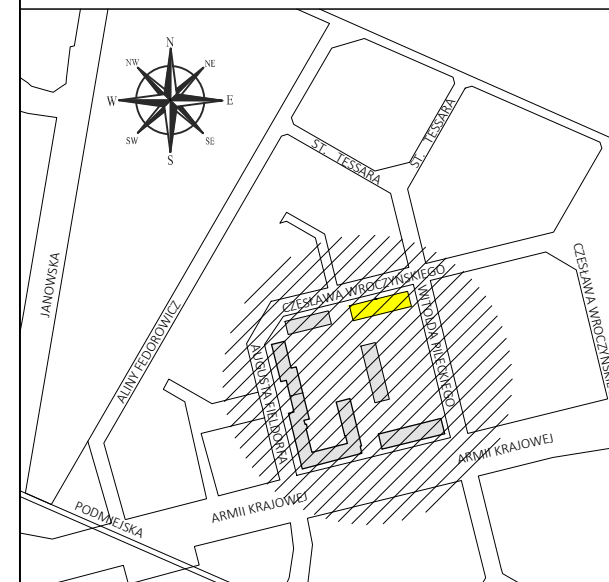

Biała Podlaska, ul. Czesława Wroczyńskiego

MIESZKANIE 11

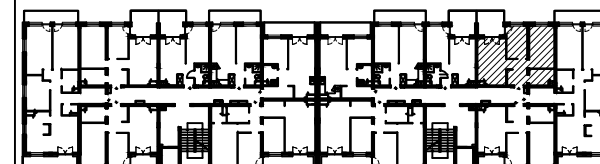

SUMA

48,26 m²

SKALA

1:100

PIĘTRO

1 PIĘTRO

POKOJE

3