


WYSOKOŚĆ POMIESZCZEŃ OK. 2,50m

- ŚCIANY NADAJĄCE SIĘ DO DEMONTAŻU
- ŚCIANY KONSTRUKCYJNE I SZACHTY NIEROZBIERALNE

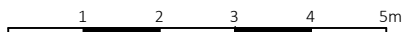

Rzut lokalu ma charakter poglądowy. Wielość pomieszczeń oraz całkowita powierzchnia lokalu może ulec zmianie, zgodnie z zapisami w umowie dotyczącej sprzedaży mieszkań. Wymiary zostały podane w stanie surowym bez tynku.

KORYTARZ 5,93 m²
 SALON Z AN.KUCH. 19,07 m²
 POKÓJ 8,43 m²
 ŁAZIENKA 3,44 m²




P.W. BUDOMEX Sp. z o.o.
 Ul. Brzeska 156
 21-500 Biała Podlaska

KONTAKT:


tel. 782 225 225
 83 343 28 15

email: biuro.sprzedazy@budomex.eu

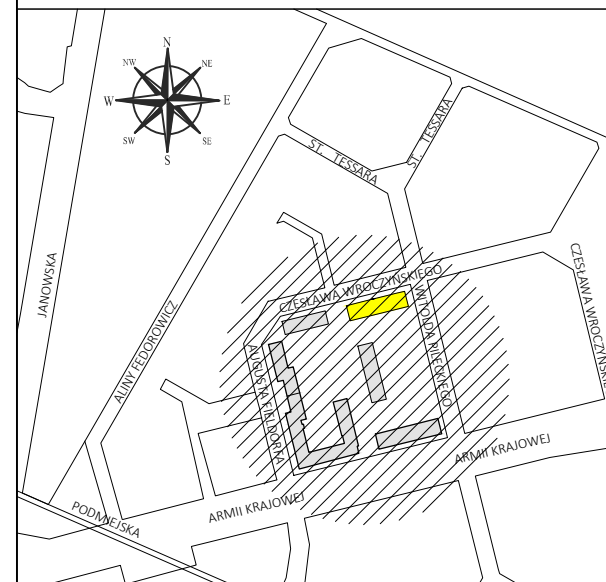

Biała Podlaska, ul. Czesława Wroczyńskiego

MIESZKANIE 15

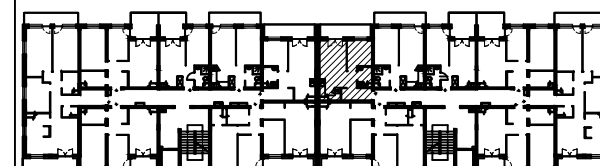

SUMA

36,87 m²

SKALA 1:100	PIĘTRO 2 PIĘTRO	POKOJE 2
----------------	--------------------	-------------