


WYSOKOŚĆ POMIESZCZEŃ OK. 2,50m

ŚCIANY NADAJĄCE SIĘ DO DEMONTAŻU

ŚCIANY KONSTRUKCYJNE I SZACHTY NIEROZBIERALNE

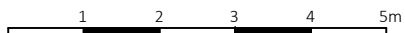

|                  |                      |
|------------------|----------------------|
| KORYTARZ         | 3,42 m <sup>2</sup>  |
| ŁAZIENKA         | 3,49 m <sup>2</sup>  |
| POKÓJ            | 10,40 m <sup>2</sup> |
| SALON Z AN.KUCH. | 13,20 m <sup>2</sup> |

Rzut lokalu ma charakter poglądowy. Wielość pomieszczeń oraz całkowita powierzchnia lokalu może ulec zmianie, zgodnie z zapisami w umowie dotyczącej sprzedaży mieszkań. Wymiary zostały podane w stanie surowym bez tynku.




P.W. BUDOMEX Sp. z o.o.  
Ul. Brzeska 156  
21-500 Biała Podlaska

KONTAKT:


tel. 782 225 225  
83 343 28 15

email: [biuro.sprzedazy@budomex.eu](mailto:biuro.sprzedazy@budomex.eu)

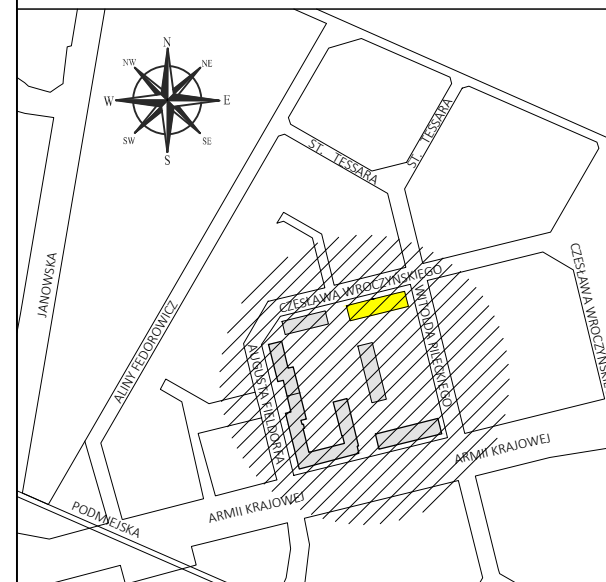

Biała Podlaska, ul. Czesława Wroczyńskiego

MIESZKANIE 17

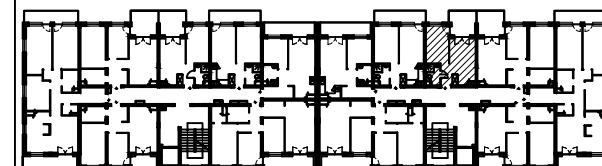

SUMA

30,51 m<sup>2</sup>

SKALA

1:100

PIĘTRO

2 PIĘTRO

POKOJE

2