


WYSOKOŚĆ POMIESZCZEŃ OK. 2,50m

- ŚCIANY NADAJĄCE SIĘ DO DEMONTAŻU
- ŚCIANY KONSTRUKCYJNE I SZACHTY NIEROZBIERALNE

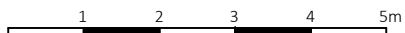

Rzut lokalu ma charakter poglądowy. Wielość pomieszczeń oraz całkowita powierzchnia lokalu może ulec zmianie, zgodnie z zapisami w umowie dotyczącej sprzedaży mieszkań. Wymiary zostały podane w stanie surowym bez tynku.

KORYTARZ	6,50 m <sup>2</sup>
SALON Z AN.KUCH.	15,84 m <sup>2</sup>
POKÓJ	8,20 m <sup>2</sup>
POKÓJ	12,85 m <sup>2</sup>
ŁAZIENKA	4,68 m <sup>2</sup>




P.W. BUDOMEX Sp. z o.o.  
Ul. Brzeska 156  
21-500 Biała Podlaska

KONTAKT:


tel. 782 225 225  
83 343 28 15

email: [biuro.sprzedazy@budomex.eu](mailto:biuro.sprzedazy@budomex.eu)

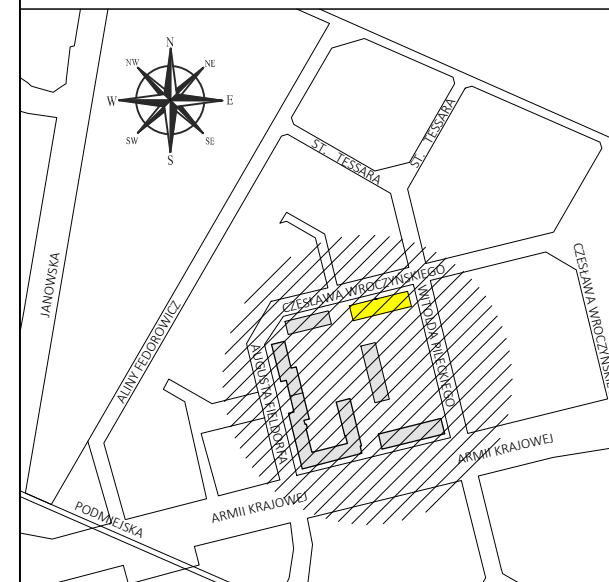

Biała Podlaska, ul. Czesława Wroczyńskiego

MIESZKANIE 18

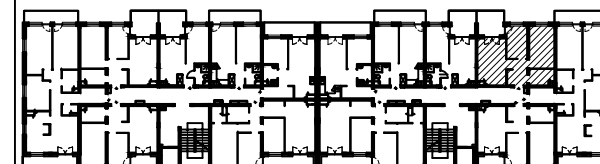

SUMA

48,07 m<sup>2</sup>

SKALA

1:100

PIĘTRO

2 PIĘTRO

POKOJE

3