


WYSOKOŚĆ POMIESZCZEŃ OK. 2,50m

— ŚCIANY NADAJĄCE SIĘ DO DEMONTAŻU

— ŚCIANY KONSTRUKCYJNE I SZACHTY NIEROZBIERALNE

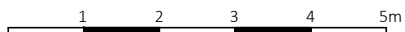

Rzut lokalu ma charakter poglądowy. Wielość pomieszczeń oraz całkowita powierzchnia lokalu może ulec zmianie, zgodnie z zapisami w umowie dotyczącej sprzedaży mieszkań. Wymiary zostały podane w stanie surowym bez tynku.

|                  |                      |
|------------------|----------------------|
| KORYTARZ         | 6,62 m <sup>2</sup>  |
| ŁAZIENKA         | 4,78 m <sup>2</sup>  |
| POKÓJ            | 12,85 m <sup>2</sup> |
| POKÓJ            | 8,08 m <sup>2</sup>  |
| SALON Z AN.KUCH. | 16,02 m <sup>2</sup> |



P.W. BUDOMEX Sp. z o.o.

Ul. Brzeska 156


21-500 Biała Podlaska

KONTAKT:

tel. 782 225 225


83 343 28 15

email: [biuro.sprzedazy@budomex.eu](mailto:biuro.sprzedazy@budomex.eu)

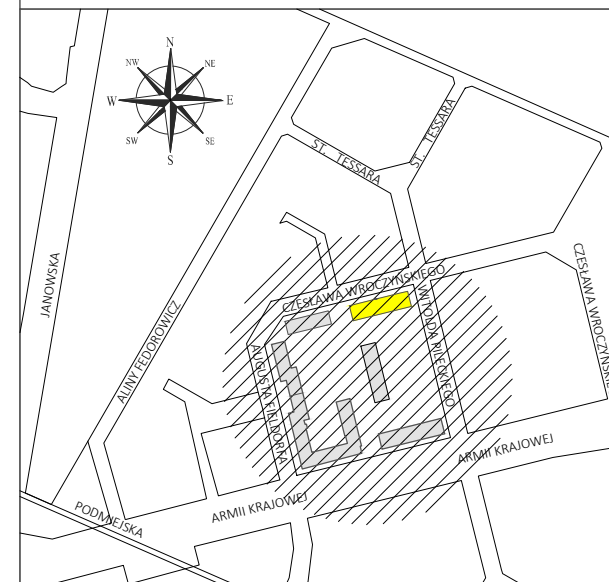

Biała Podlaska, ul. Czesława Wroczyńskiego

MIESZKANIE 3

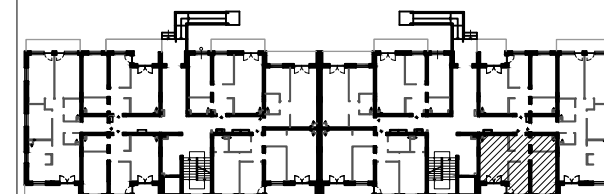

SUMA

48,35 m<sup>2</sup>

SKALA

1:100

PIĘTRO

PARTER

POKOJE

3