


WYSOKOŚĆ POMIESZCZEŃ OK. 2,50m

- ŚCIANY NADAJĄCE SIĘ DO DEMONTAŻU
- ŚCIANY KONSTRUKCYJNE I SZACHTY NIEROZBIERALNE

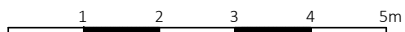

Rzut lokalu ma charakter poglądowy. Wielość pomieszczeń oraz całkowita powierzchnia lokalu może ulec zmianie, zgodnie z zapisami w umowie dotyczącej sprzedaży mieszkań. Wymiary zostały podane w stanie surowym bez tynku.

KORYTARZ  
 ŁAZIENKA  
 POKÓJ  
 POKÓJ  
 SALON Z AN.KUCH.

7,24 m<sup>2</sup>  
 4,12 m<sup>2</sup>  
 11,44 m<sup>2</sup>  
 7,39 m<sup>2</sup>  
 20,46 m<sup>2</sup>




P.W. BUDOMEX Sp. z o.o.  
 Ul. Brzeska 156  
 21-500 Biała Podlaska

KONTAKT:


tel. 782 225 225  
 83 343 28 15

email: [biuro.sprzedazy@budomex.eu](mailto:biuro.sprzedazy@budomex.eu)

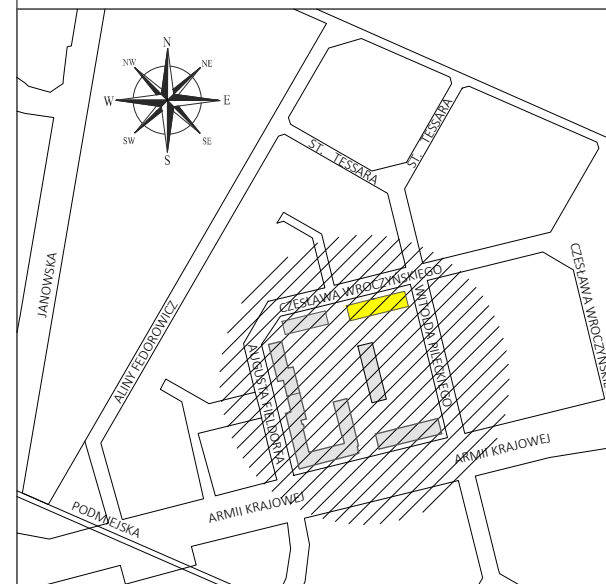

Biała Podlaska, ul. Czesława Wroczyńskiego

MIESZKANIE 35

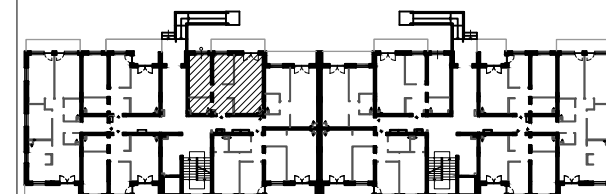

SUMA

50,65 m<sup>2</sup>

SKALA

1:100

PIĘTRO

PARTER

POKOJE

3