


WYSOKOŚĆ POMIESZCZEŃ OK. 2,50m

ŚCIANY NADAJĄCE SIĘ DO DEMONTAŻU

ŚCIANY KONSTRUKCYJNE I SZACHTY NIEROZBIERALNE

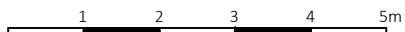

KORYTARZ
SALON Z AN.KUCH.
POKÓJ
ŁAZIENKA

3,42 m²
13,20 m²
10,40 m²
3,49 m²

Rzut lokalu ma charakter poglądowy. Wielość pomieszczeń oraz całkowita powierzchnia lokalu może ulec zmianie, zgodnie z zapisami w umowie dotyczącej sprzedaży mieszkań. Wymiary zostały podane w stanie surowym bez tynku.




P.W. BUDOMEX Sp. z o.o.
Ul. Brzeska 156
21-500 Biała Podlaska

KONTAKT:


tel. 782 225 225
83 343 28 15

email: biuro.sprzedazy@budomex.eu

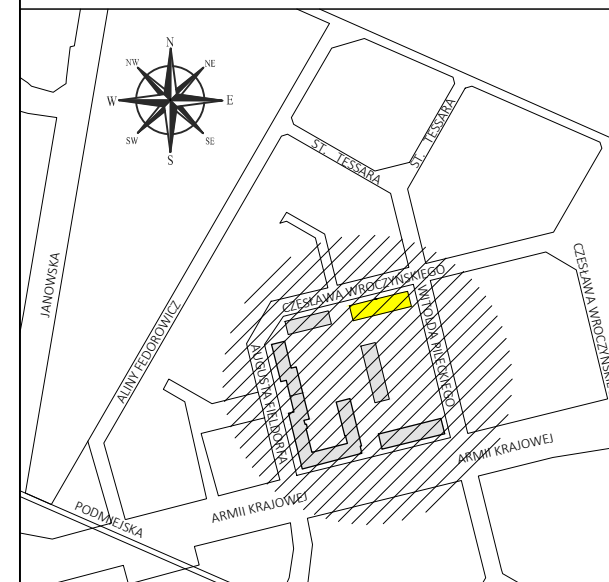

Biała Podlaska, ul. Czesława Wroczyńskiego

MIESZKANIE 51

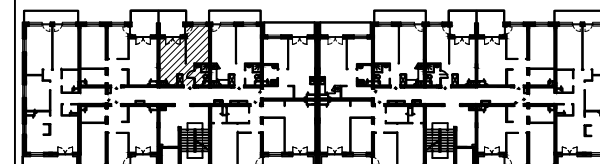

SUMA

30,51 m²

SKALA

1:100

PIĘTRO

2 PIĘTRO

POKOJE

2