

KORYTARZ	13,39 m ²
WC	1,85 m ²
SALON Z AN.KUCH.	25,58 m ²
POKÓJ	9,84 m ²
POKÓJ	14,94 m ²
POKÓJ	13,76 m ²
ŁAZIENKA	4,16 m ²


WYSOKOŚĆ POMIESZCZEŃ OK. 2,50m

ŚCIANY NADAJĄCE SIĘ DO DEMONTAŻU

ŚCIANY KONSTRUKCYJNE I SZACHTY NIEROZBIERALNE



Rzut lokalu ma charakter poglądowy. Wielość pomieszczeń oraz całkowita powierzchnia lokalu może ulec zmianie, zgodnie z zapisami w umowie dotyczącej sprzedaży mieszkań. Wymiary zostały podane w stanie surowym bez tynku.

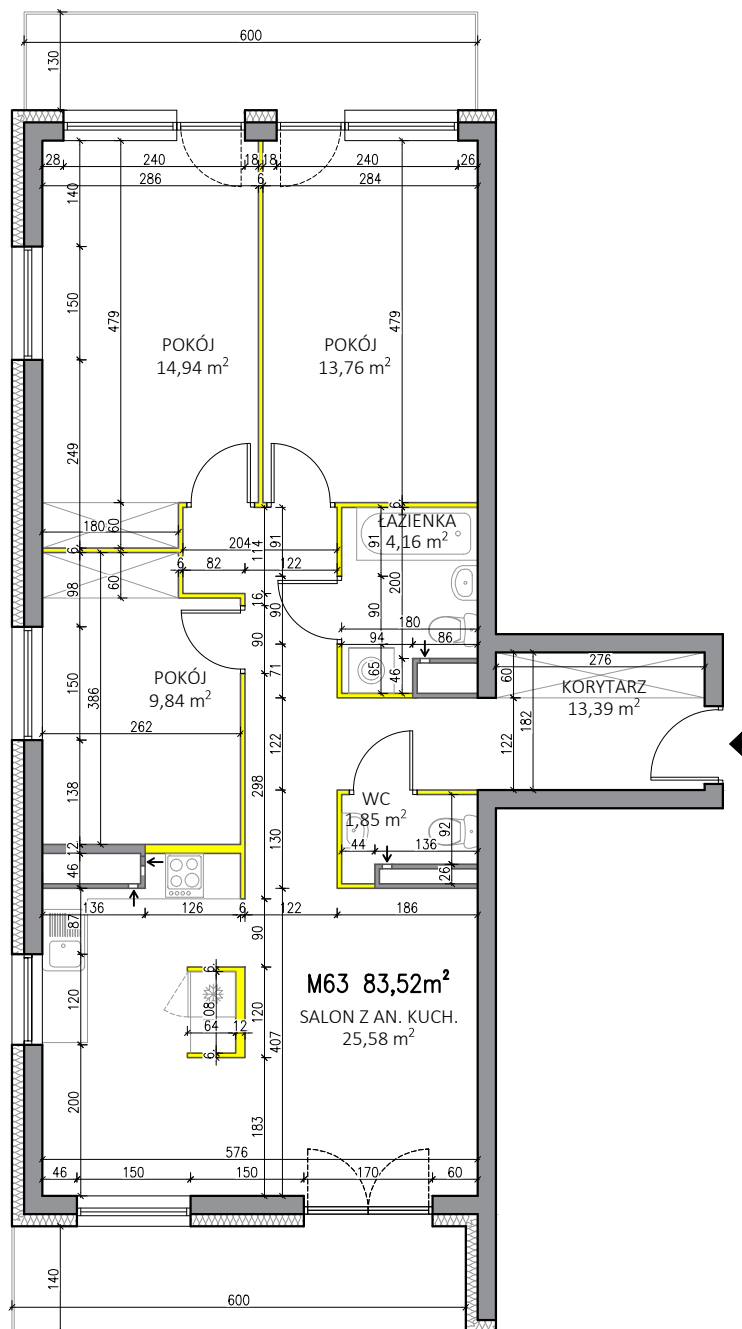


P.W. BUDOMEX Sp. z o.o.
Ul. Brzeska 156
21-500 Biała Podlaska

KONTAKT:


tel. 782 225 225
83 343 28 15

email: biuro.sprzedazy@budomex.eu

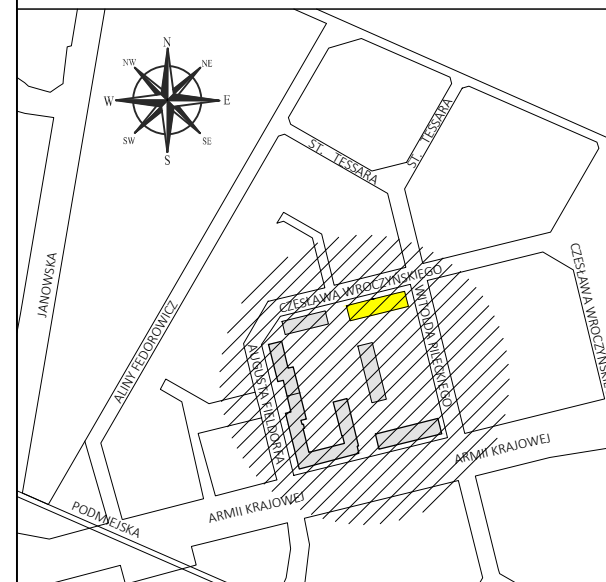

Biała Podlaska, ul. Czesława Wroczyńskiego

MIESZKANIE 63

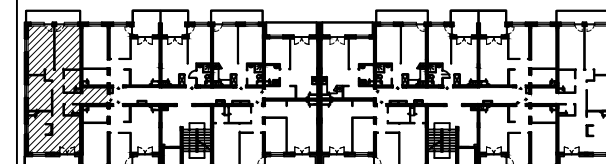

SUMA

83,52 m²

SKALA

1:100

PIĘTRO

4 PIĘTRO

POKOJE

4