


WYSOKOŚĆ POMIESZCZEŃ OK. 2,50m

- ŚCIANY NADAJĄCE SIĘ DO DEMONTAŻU
- ŚCIANY KONSTRUKCYJNE I SZACHTY NIEROZBIERALNE

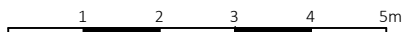

KORYTARZ	3,42 m ²
SALON Z AN.KUCH.	13,02 m ²
POKÓJ	10,40 m ²
ŁAZIENKA	3,40 m ²

Rzut lokalu ma charakter poglądowy. Wielość pomieszczeń oraz całkowita powierzchnia lokalu może ulec zmianie, zgodnie z zapisami w umowie dotyczącej sprzedaży mieszkań. Wymiary zostały podane w stanie surowym bez tynku.




P.W. BUDOMEX Sp. z o.o.
Ul. Brzeska 156
21-500 Biała Podlaska

KONTAKT:


tel. 782 225 225
83 343 28 15

email: biuro.sprzedazy@budomex.eu

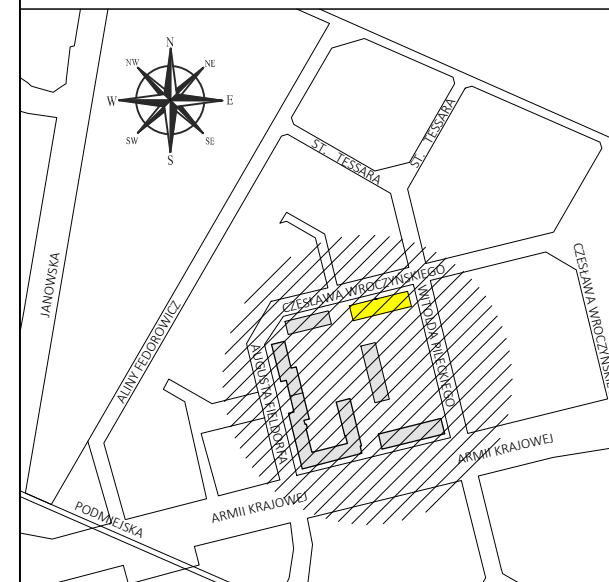

Biała Podlaska, ul. Czesława Wroczyńskiego

MIESZKANIE 65

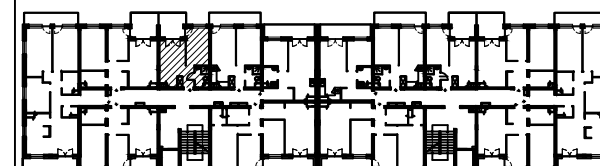

SUMA

30,24 m²

SKALA

1:100

PIĘTRO

4 PIĘTRO

POKOJE

2