


WYSOKOŚĆ POMIESZCZEŃ OK. 2,50m

 ŚCIANY NADAJĄCE SIĘ DO DEMONTAŻU

 ŚCIANY KONSTRUKCYJNE I SZACHTY NIEROZBIERALNE

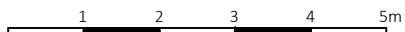

KORYTARZ	9,81 m <sup>2</sup>
ŁAZIENKA	4,59 m <sup>2</sup>
GARDEROBA	2,77 m <sup>2</sup>
POKÓJ	13,46 m <sup>2</sup>
POKÓJ	9,09 m <sup>2</sup>
POKÓJ	9,16 m <sup>2</sup>
SALON Z AN.KUCH.	18,84 m <sup>2</sup>

Rzut lokalu ma charakter poglądowy. Wielość pomieszczeń oraz całkowita powierzchnia lokalu może ulec zmianie, zgodnie z zapisami w umowie dotyczącej sprzedaży mieszkań. Wymiary zostały podane w stanie surowym bez tynku.




P.W. BUDOMEX Sp. z o.o.  
Ul. Brzeska 156  
21-500 Biała Podlaska

KONTAKT:


tel. 782 225 225  
83 343 28 15

email: [biuro.sprzedazy@budomex.eu](mailto:biuro.sprzedazy@budomex.eu)

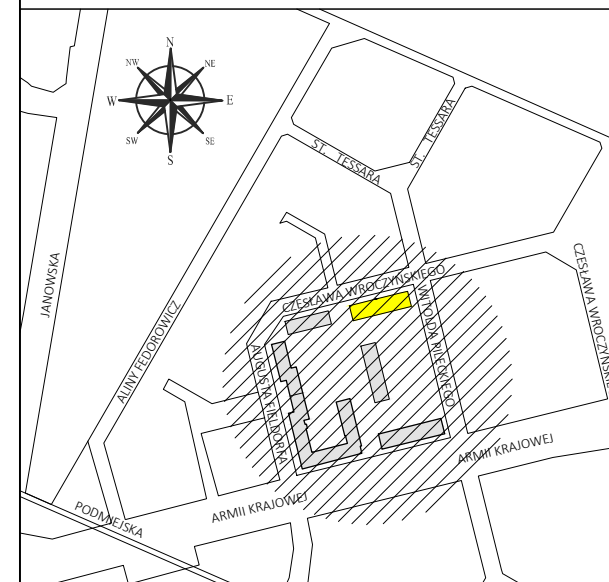

Biała Podlaska, ul. Czesława Wroczyńskiego

## MIESZKANIE 7

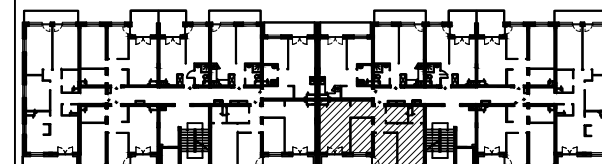

SUMA

**67,72 m<sup>2</sup>**

SKALA

1:100

PIĘTRO

1 PIĘTRO

POKOJE

4